

ANNEXE 20

Plans :

- Plan d'environnement – 1/2 000^{ème}**
- Plan de masse – 1/500^{ème}**
- Plan de rez de chaussée**

- - - Limite espace boisé classé
- - - Limite zone inondable
- - - Limite parcellaire (96 160 m²)




Légende espaces verts et nature des sols

- Zone boisée classée existante
- Espaces verts
- Enrobé
- Stabilisé
- Clôture à créer
- Zone inondable

Légende des réseaux existants

- EPT - Eaux pluviales de toiture
- EPV - Eaux pluviales de voirie
- AEP - Arrivée eau potable
- EU - Eaux usées
- TEL - Télécom
- EDF - Réseau électrique
- PI - Réseau incendie

NIVEAU D'IMPLANTATION DU BATIMENT +0.00=136.40 NGF

 

IMMASSET

IMMASSET
2 Place Gaillon
69002 Lyon

45479 - Construction d'un bâtiment de stockage
19100 Brive-la-Gaillarde

Plan masse ICPE - 35m

PC

PROJET	45479
ECONOMISATEUR	ICPE35
DE STRUCTURE	A
DE FLUIDES	1:500
GESTIONNAIRE	DATE
BUREAU DE CONSTRUCTION	15/05/2018
SPS	PROJ
DIVERS	EL

lesateliers4+


ATELIER 4+ LYON
31 rue Montparnasse - 69002 LYON
Tel : 04 72 42 12 24
Email : contact@lesateliers4+.fr

ATELIER 4+ PARIS
13 rue de Valenciennes - 75013 PARIS
Tel : 01 42 42 12 24
Email : contact@lesateliers4+.fr

ATELIER 4+ MARSEILLE
10 rue de la République - 13001 MARSEILLE
Tel : 04 91 42 12 24
Email : contact@lesateliers4+.fr

Internet : www.lesateliers4+.fr

Ce document est le propriété de Atelier 4+. Toute utilisation de ce document sans accord préalable est formellement interdite.

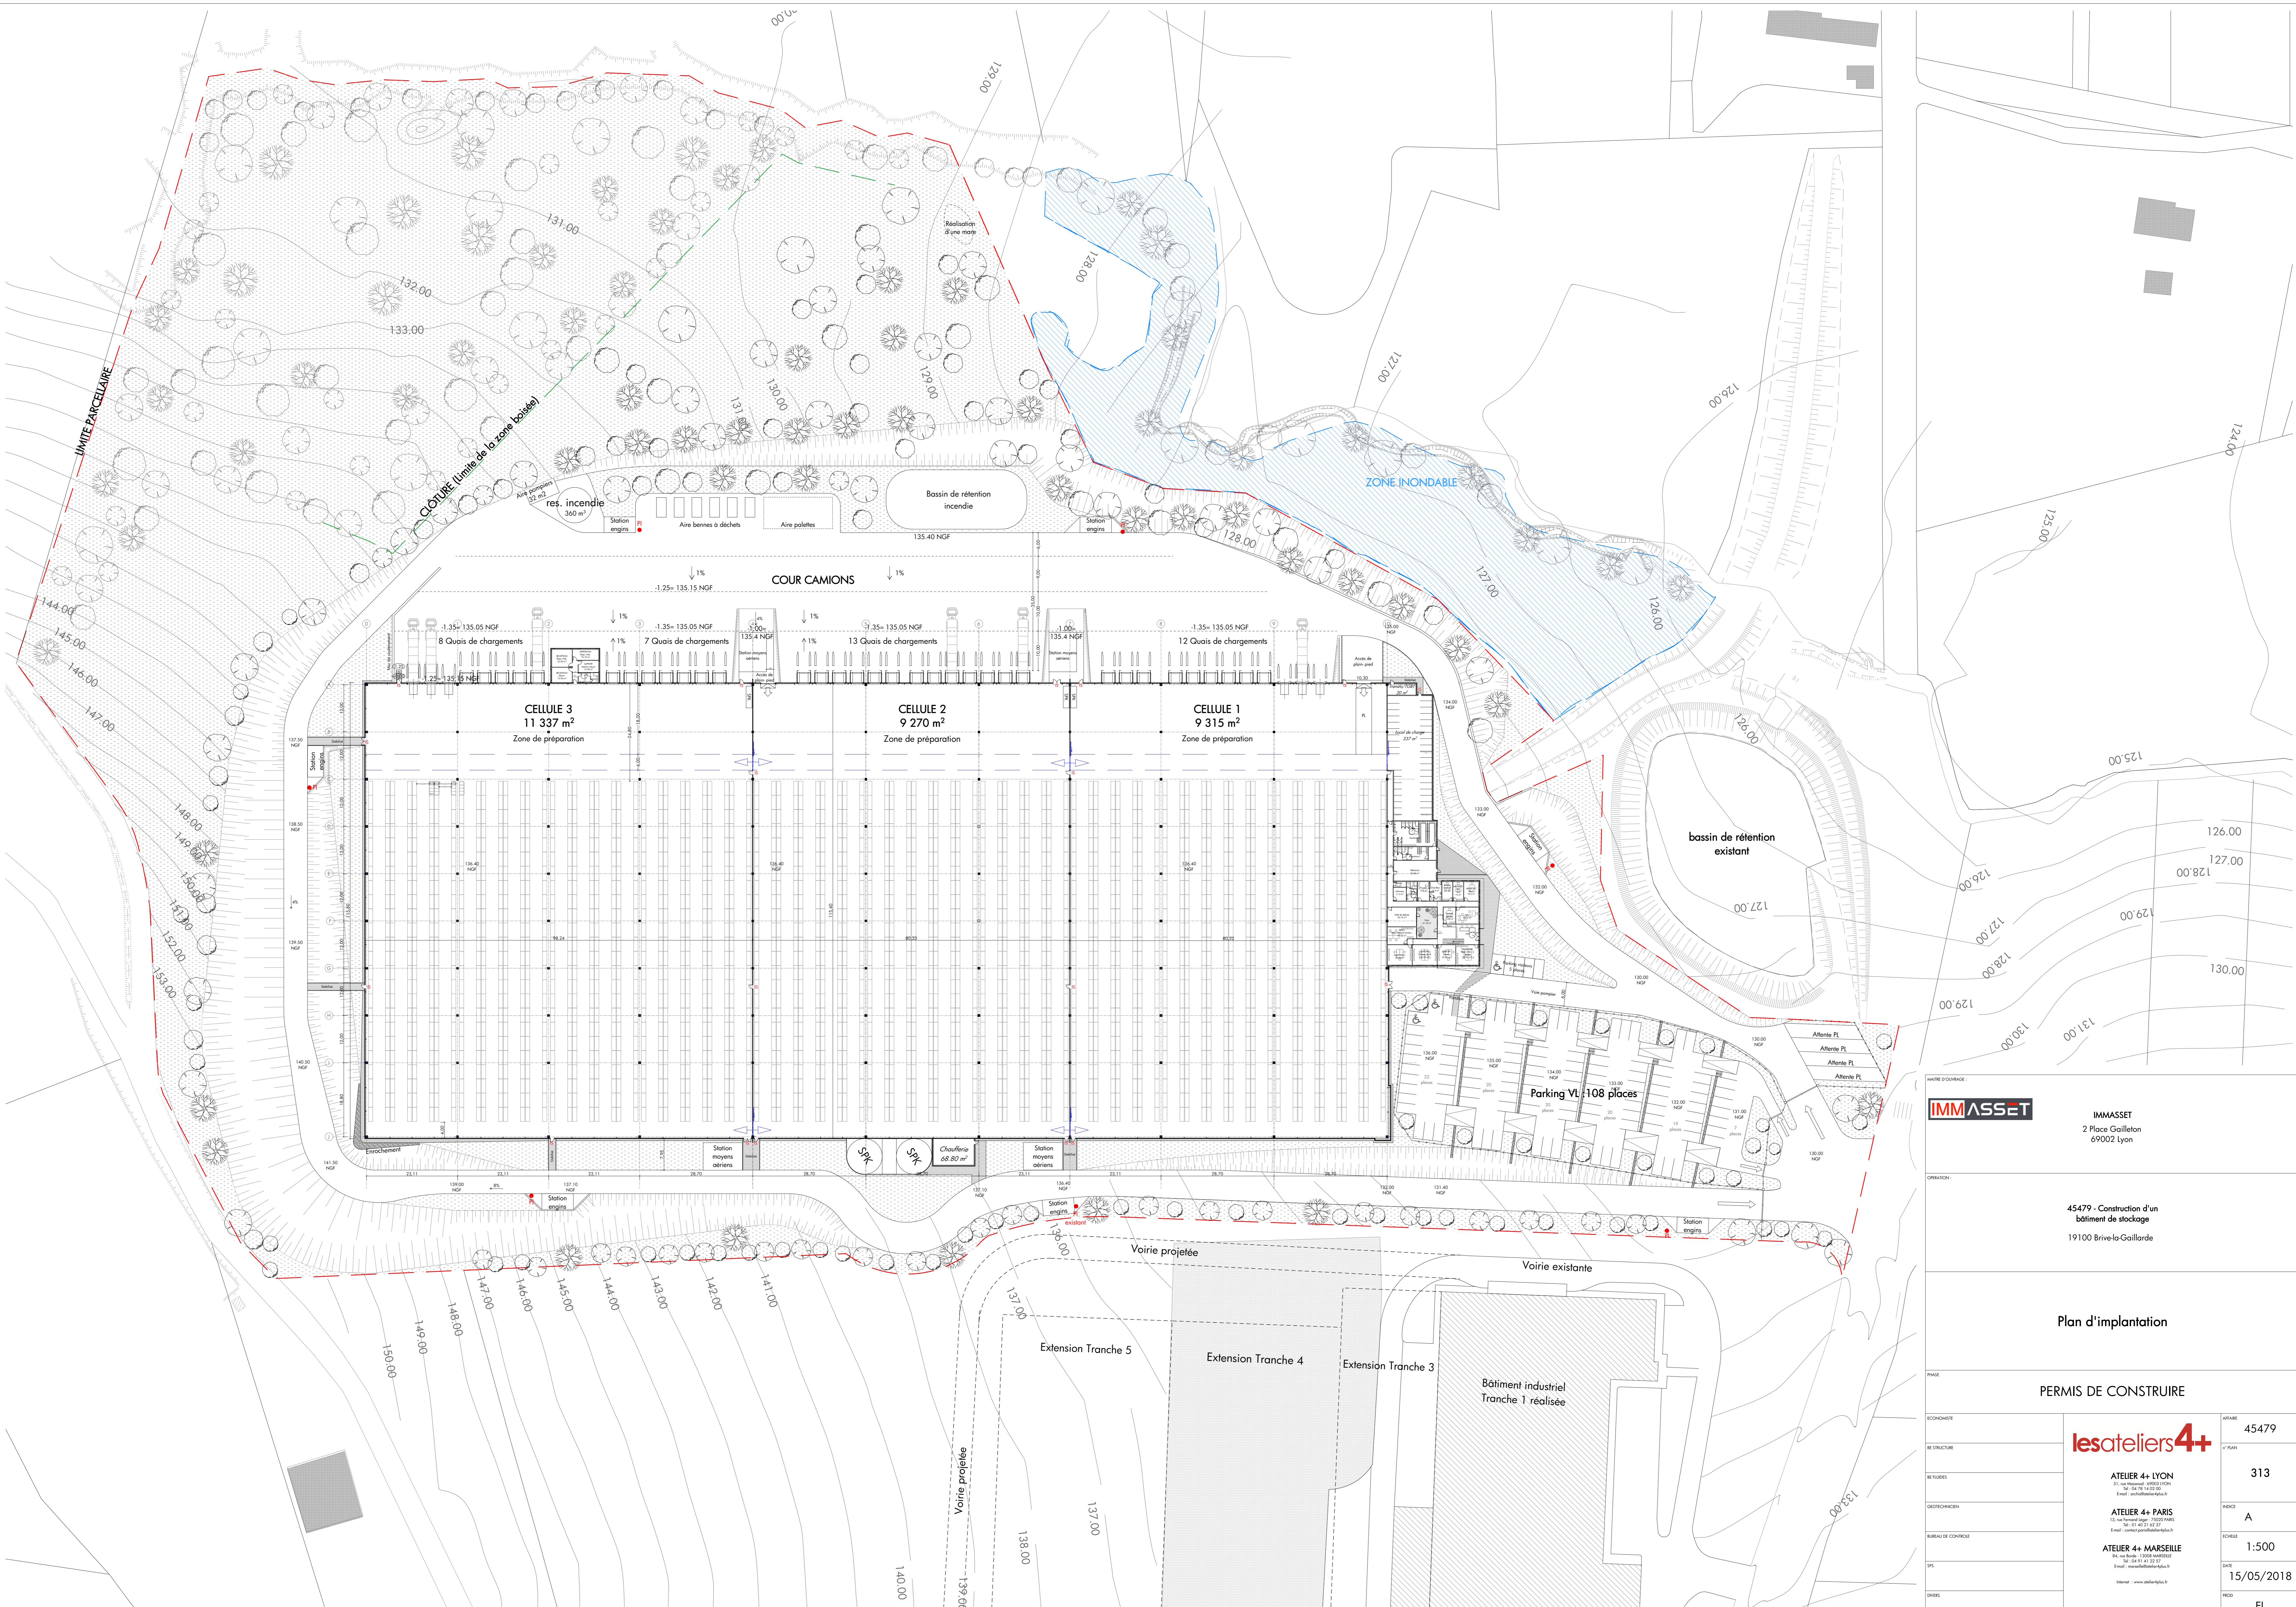

		IMMASSET 2 Place Gaillon 69002 Lyon
45479 - Construction d'un bâtiment de stockage 19100 Brive-la-Gaillarde		
Plan d'implantation		
PERMIS DE CONSTRUIRE		
ECONÔMISTE ARCHITECTE GÉOMÈTRE GÉOMÈTRE BUREAU DE CONVOI SPS DIMES		ATASSE 45479 N° PLAN 313 INDICE A ÉCHELLE 1:500 DATE 15/05/2018 PROJ. EL
<small> Ce document est la propriété d'Atelier 4+. Toute utilisation de ce document est interdite sans accord préalable. </small>		