


3

4

LEGENDE

- Limites de parcelles
- Numéro de parcelle
- Numéro Éolienne
- Éolienne
- Chemin d'exploitation
- Aire de maintenance
- Réseau électrique
- Voirie (Route, chemin, ...etc...)
- Zone boisée
- Friche agricole
- Poste de livraison B300 (11.5 x 2.6)
- Poste de maintenance (11.5 x 2.6)
- Zone technique
- Aire de stationnement

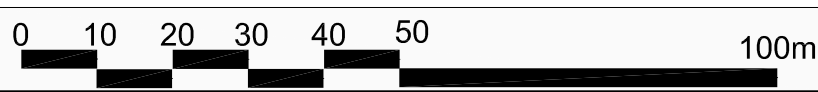

Maitre d'ouvrage :

**SPV ENGIE GREEN
PEUCH GEANT**

"Le Triade II"
Parc d'Activités Millénaire II
215 rue Samuel Morse
34000 MONTPELLIER

Maitre d'Oeuvre :



"Le Triade II"
Parc d'Activités Millénaire II
215 rue Samuel Morse
34000 MONTPELLIER

Opération :
Plan d'ensemble (2/3) au 1/1000 (R.512-6, 3° CE)

Parc éolien de Peuch Géant

Communes de Veix (19260) et Pradines (19170)

ECHELLE : 1/1000 FORMAT PAPIER: **AO** PLAN N° : 4

	NOM	VISA	DATE
DESSINATEUR	DB		19/09/2018
INGENIEUR	AP		31/12/2013

INDICE	DATE	MODIFICATIONS
A	31/12/2013	Création
B	19/09/2018	Mise à jour
C		
D		
E		
F		
G		

Référence du Terrain :

Zoom sur les éoliennes 3 et 4