

LES GEANTS

AE-65

AE-66

5

AE-71

AE-72

R+35 m

AE-137

AE-70

AE-142

AE-143

AL-92

AE-141

AL-90

AL-89

AL-91

AL-72

AL-73

AL-88

AL-87

AL-74

R+35 m


6

AL-86

LA PALLIERE

LEGENDE

- Limites de parcelles
- 00-00 Numéro de parcelle
- ① Numéro éolienne
- ⚡ Éolienne
- ☑ Réserve d'eau incendie
- Chemin d'exploitation
- Zone technique
- Réseau électrique
- Voirie (Route, chemin, ...etc...)
- Zone boisée
- Friche agricole

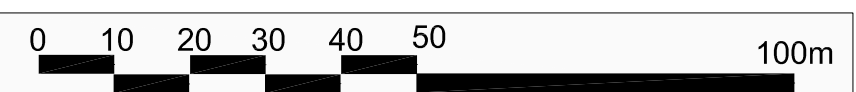

Maitre d'ouvrage :

SPV ENGIE GREEN
PEUCH GEANT

"Le Triade II"
Parc d'Activités Millénaire II
215 rue Samuel Morse
34000 MONTPELLIER

Maitre d'Oeuvre :



"Le Triade II"
Parc d'Activités Millénaire II
215 rue Samuel Morse
34000 MONTPELLIER

Opération :

Plan d'ensemble (3/3) au 1/1000 (R.512-6, 3° CE)

Parc éolien de Peuch Géant

Communes de Veix (19260) et Pradines (19170)

ECHELLE : 1/1000 FORMAT PAPIER: AO PLAN N° : 5

	NOM	VISA	DATE
DESSINATEUR	DB		19/09/2018
INGENIEUR	AP		31/12/2013

INDICE	DATE	MODIFICATIONS
A	31/12/2013	Création
B	19/09/2018	Mise à jour
C		
D		
E		
F		
G		

Référence du Terrain :

Zoom sur les éoliennes 5 et 6