

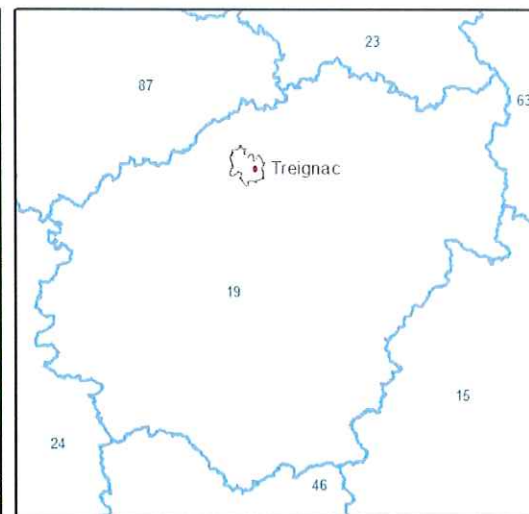
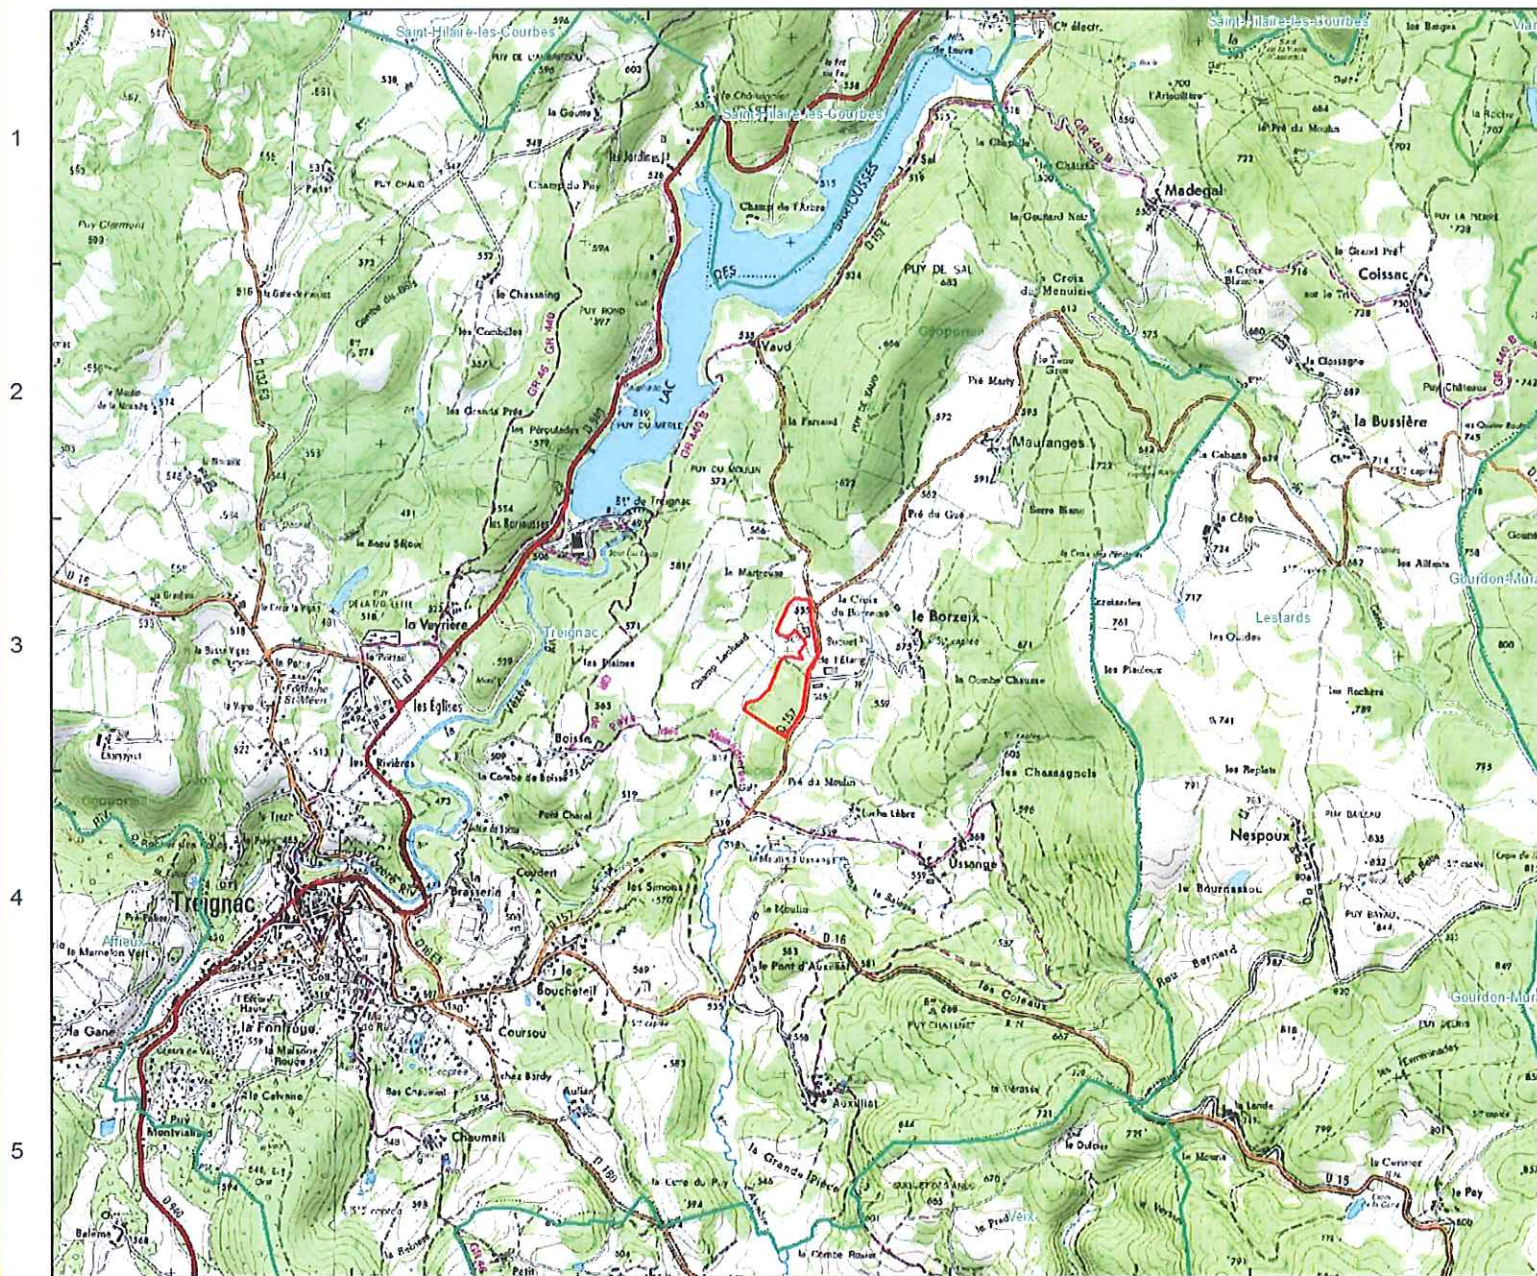


# PLAN DE SITUATION

## Projet de parc photovoltaïque de la commune de TREIGNAC (19)

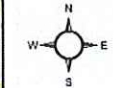

-  aire d'étude
-  Département
-  communes

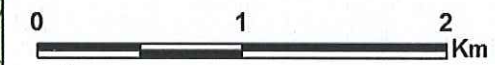

Echelle : 1/25000  
Projection RGF Lambert 93

A B C D E