


Demande d'enregistrement de la plateforme Corrèze Amendement



- Plan d'ensemble et des abords de l'installation -

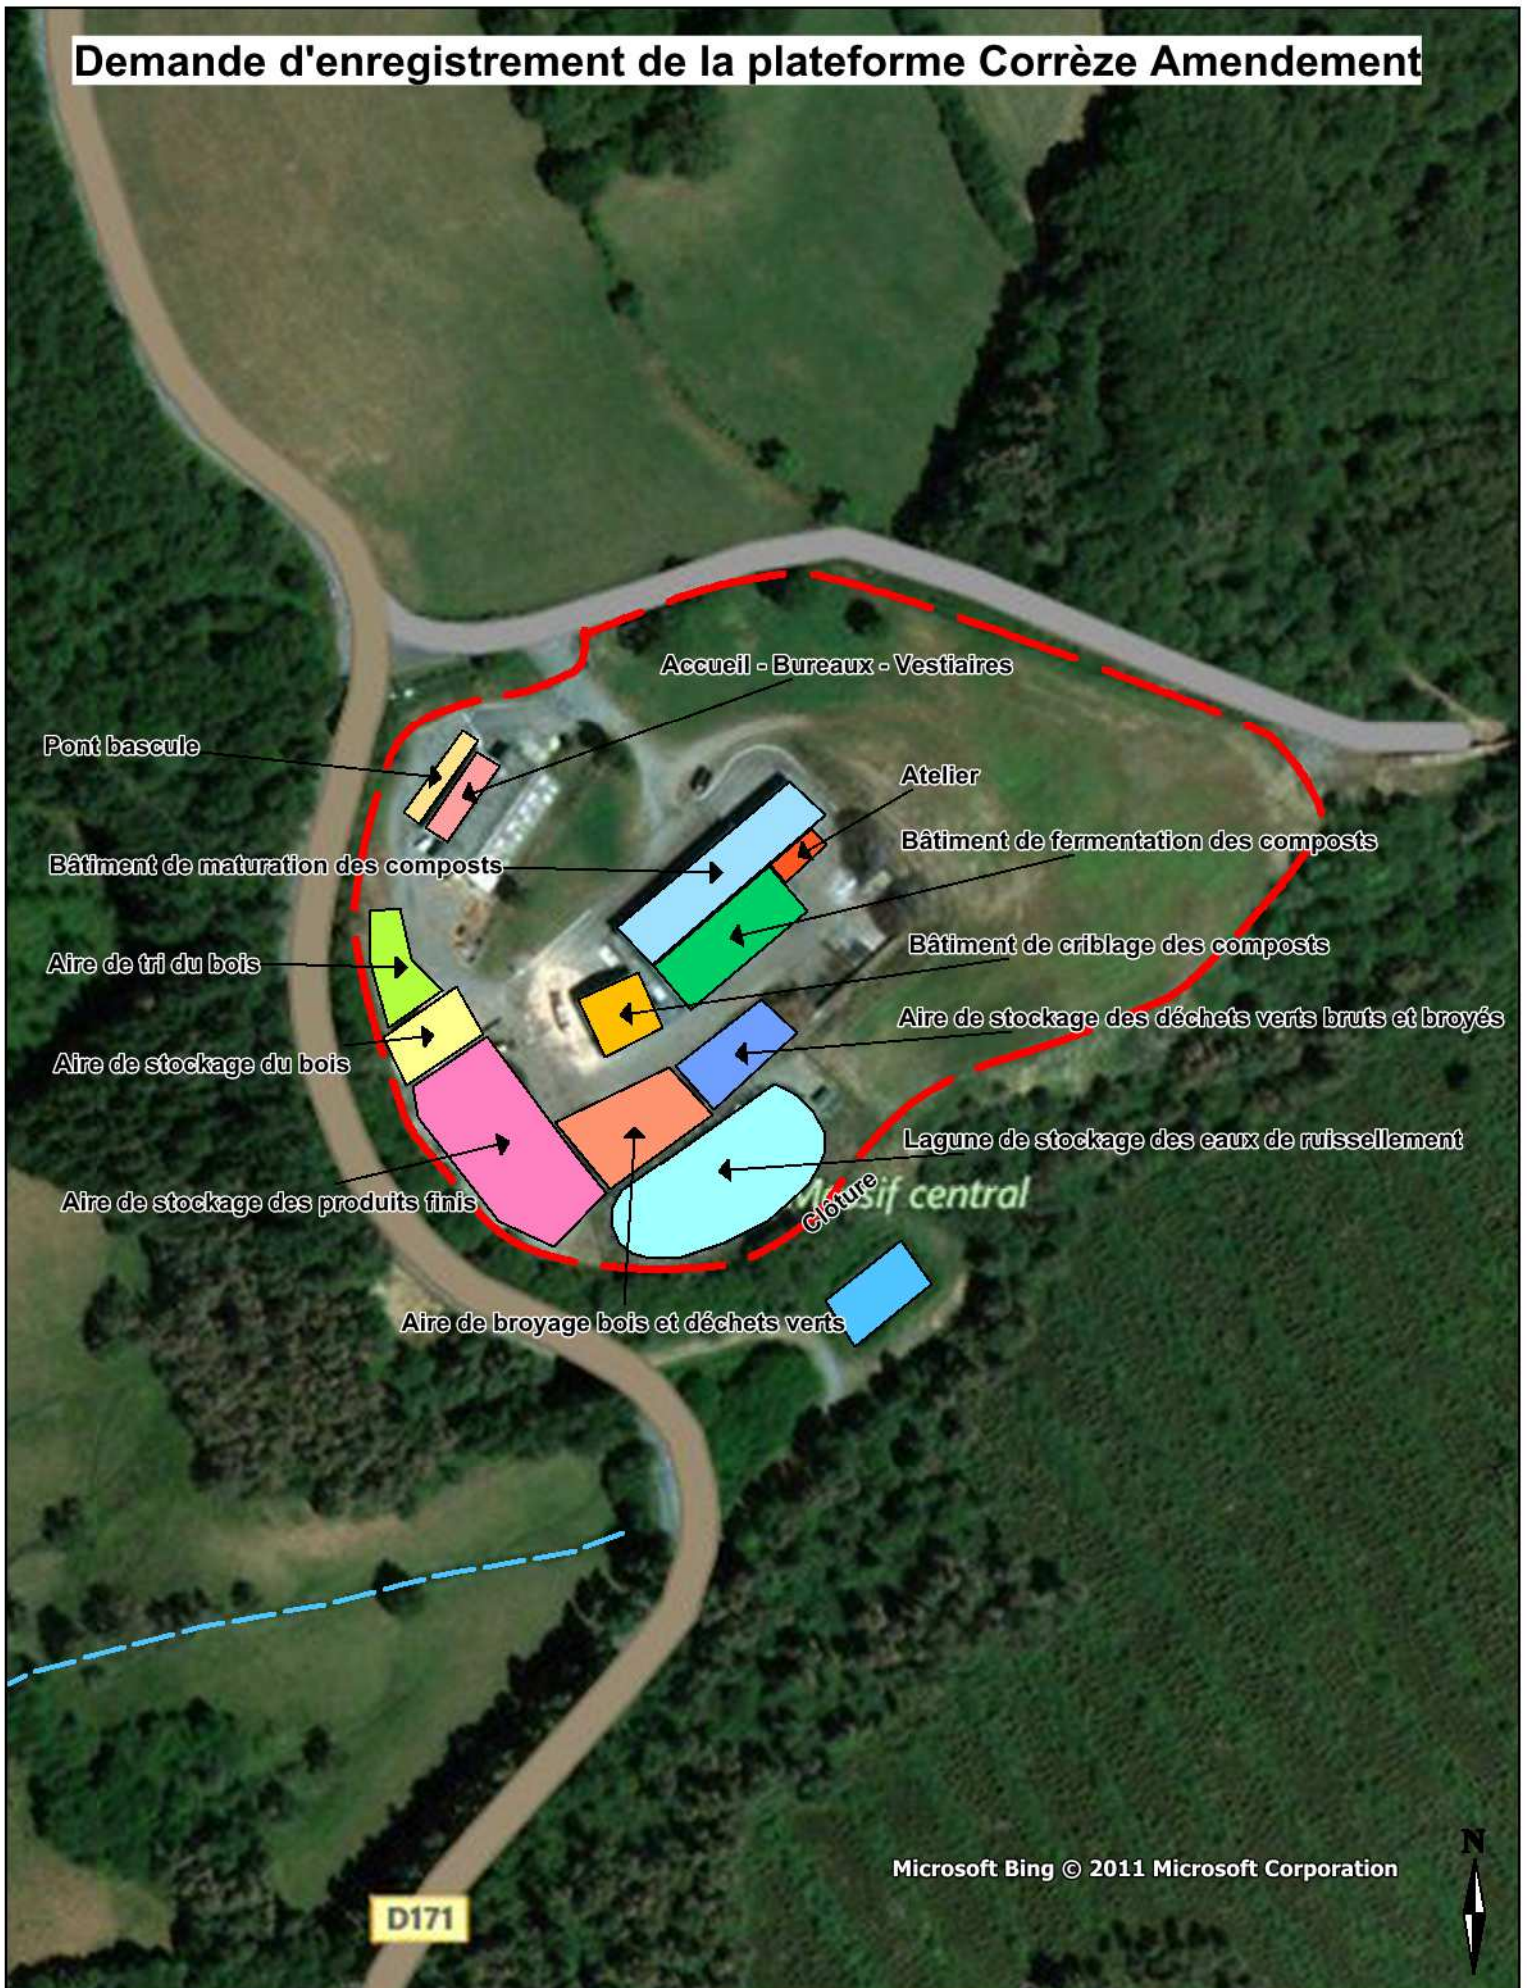

plan d'eau
 Cours d'eau

HEDERA SOAE
 Baratout
 19160 PALISSE