



Demande d'autorisation environnementale

Volume 6 : Cartographies et plans réglementaires



EOLIENNES DE CHAMPAGNAC

Département de Corrèze (19)








Plan de masse - fond cadastral





Phoebus Energy
12 rue des pins
19360 Malemort sur corrèze
VSB énergies nouvelles
Parc Oberthur - 74 C Rue de Paris
35000 Rennes

Code projet : **SPC**

Date : 11.12.2020

-  Eolienne et zone de survol
-  Accès à renforcer
-  Accès à créer
-  Accès chantier - provisoire
-  Poste de livraison (PDL)
-  Plateforme
-  Câblage

Relevés géomètre :

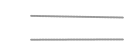
-  Voirie existante
-  Lignes électriques

Echelle : 1/8 000

Format : A3

Création : CCK

CdP : TS

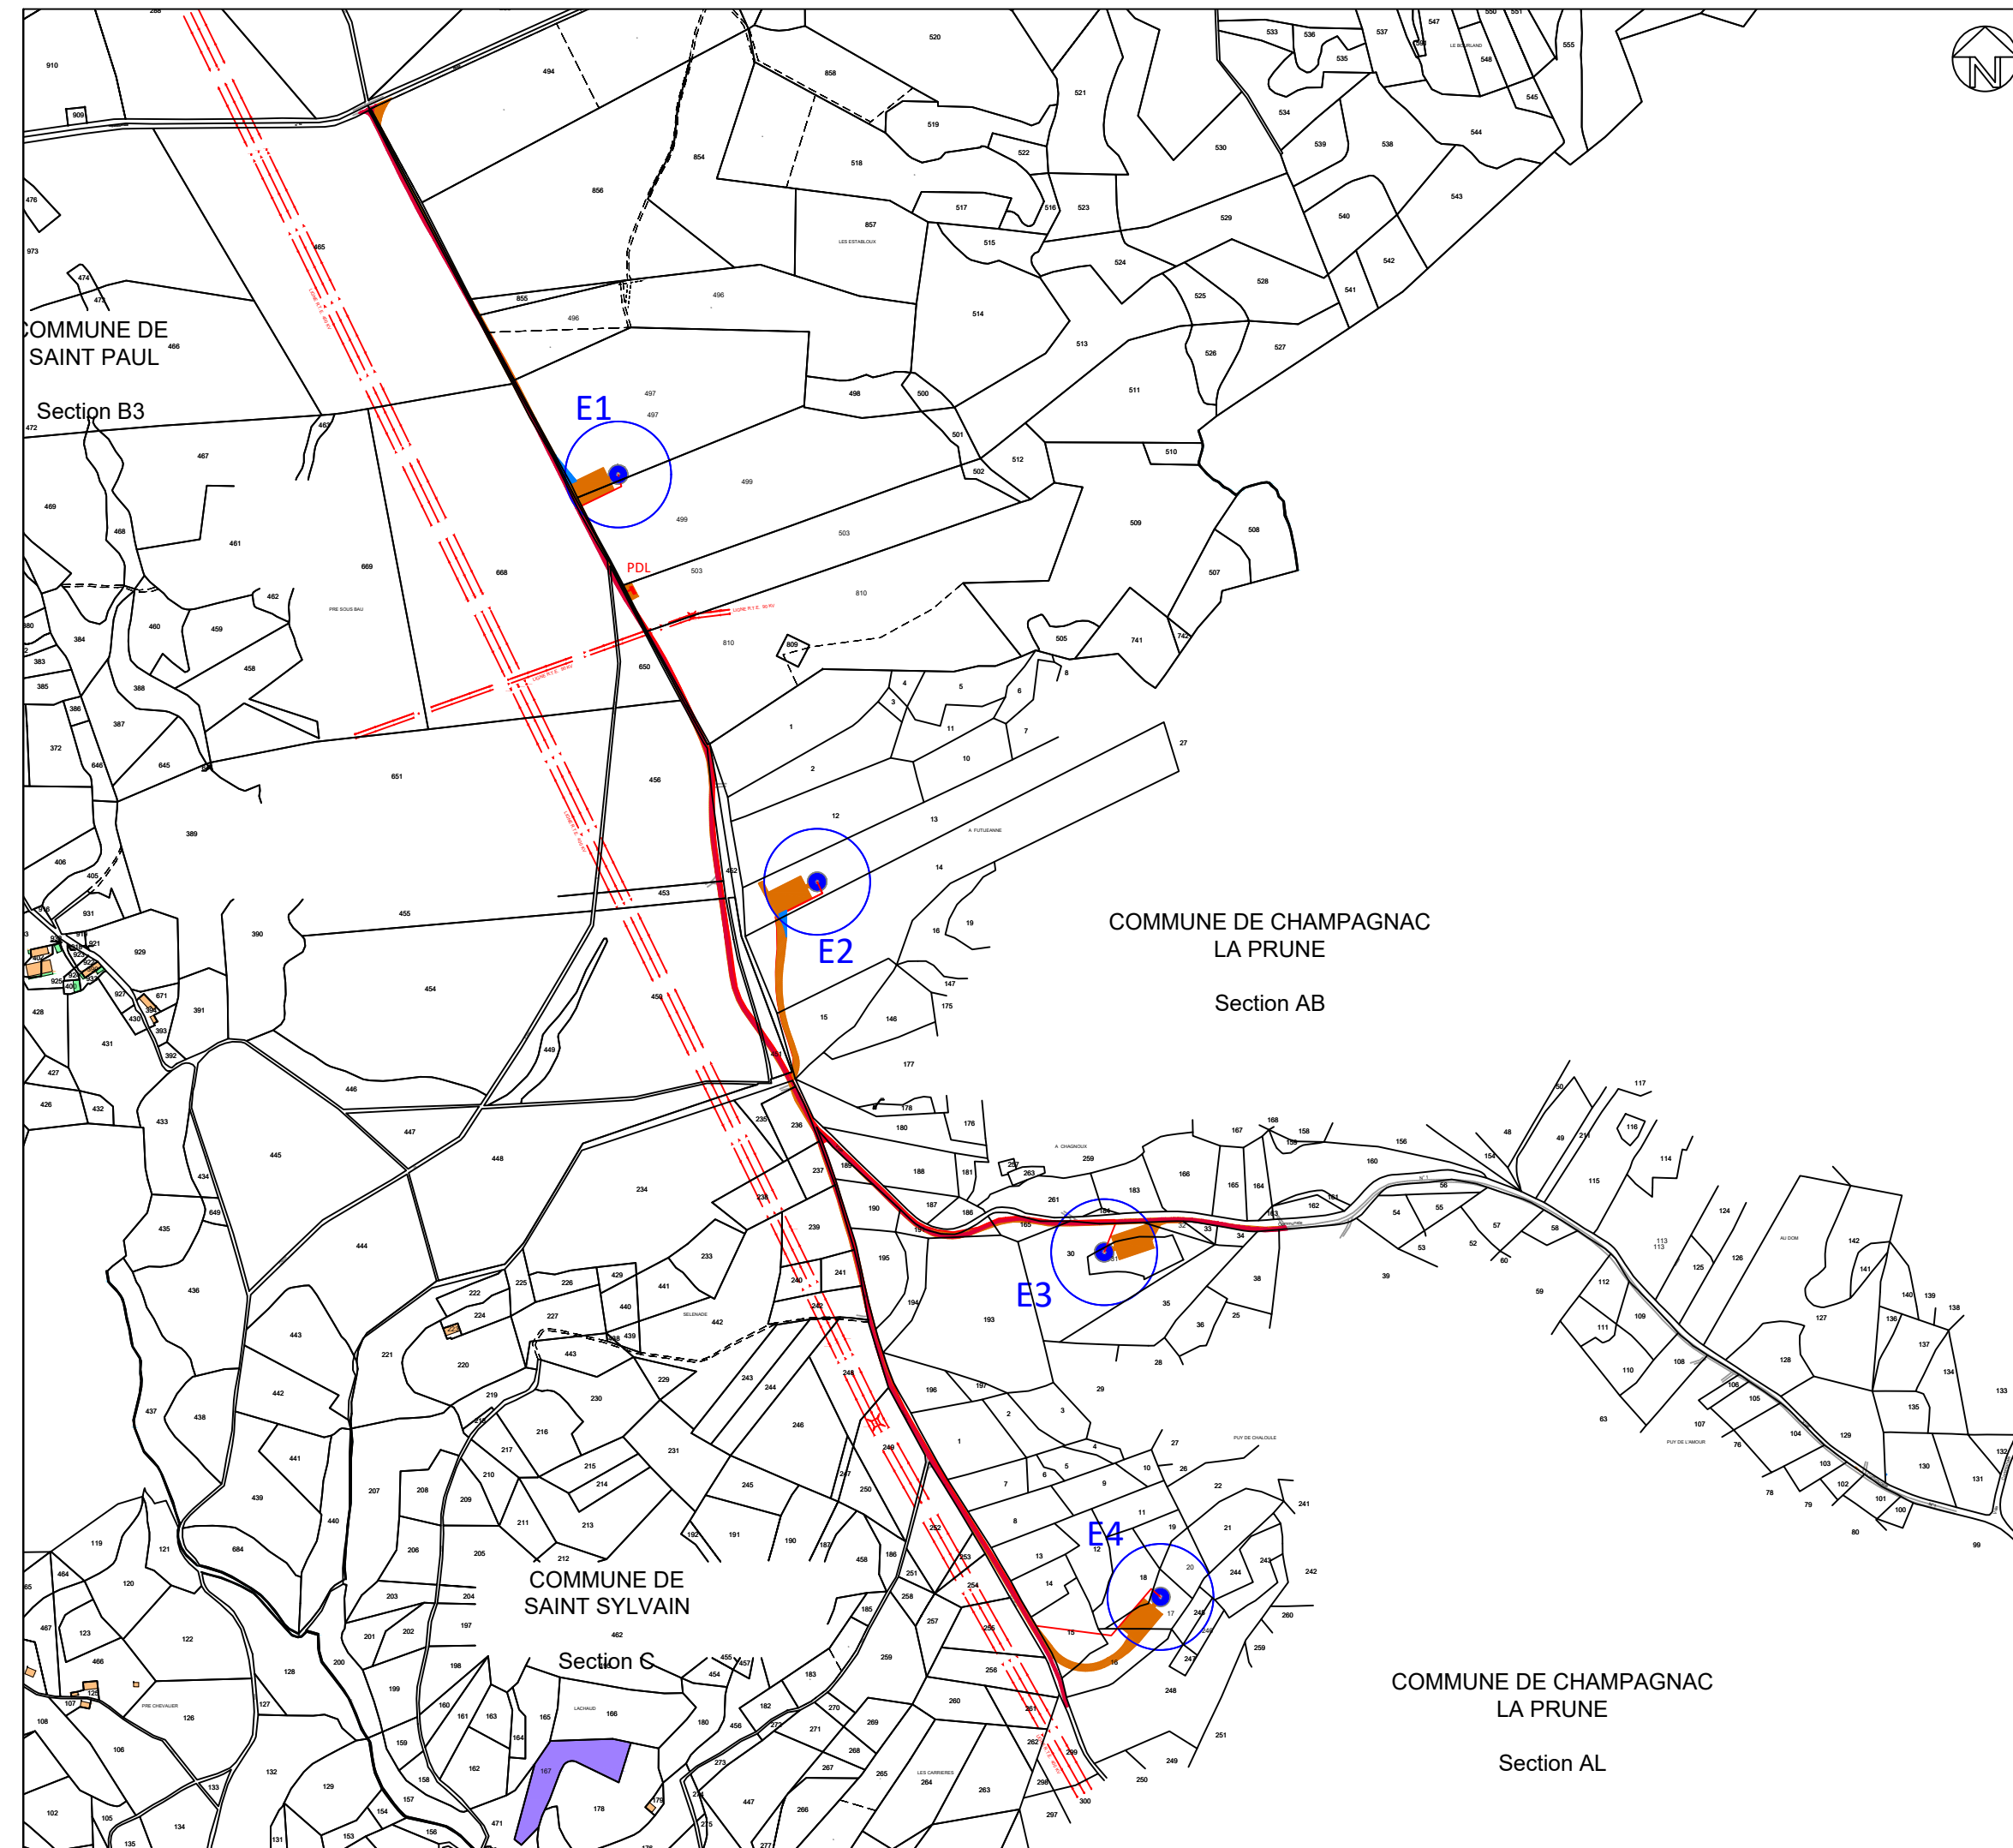

EOLIENNES DE CHAMPAGNAC

Département de Corrèze (19)

Plan de masse - E1



Phoebus Energy
12 rue des pins
19360 Malemort sur corrèze

VSB énergies nouvelles
Parc Oberthur, 74 C Rue de Paris
35000 Rennes


Code projet : **SPC**

Date : 04.04.2017

Commune : St Paul

Parcelle n°: B499

Propriétaire : Pélissier

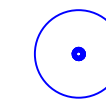

Eolienne et zone de survol



Accès à renforcer



Accès à créer



Accès chantier - provisoire



Poste de livraison (**PdL**)



Plateforme



Câblage

Relevés géomètre :

Voirie existante

Mur

Lignes électriques

Signalisation verticale

Limite de zone forestière

Poteaux télécoms

Clôture

Talus haut

Fossé

Talus bas

Végétation

Coordonnées Lambert '93

X : 614 193

Y : 6 456 435

Alt : 560.5m

E1



854

856

855

496

496

497

497

499

499

EOLIENNES DE CHAMPAGNAC

Département de Corrèze (19)

Plan de masse - E2




Phoebus Energy
 12 rue des pins
 19360 Malemort sur corrèze

VSB énergies nouvelles
 Espace Performance - Bâti G1,
 35760 St-Grégoire

Code projet : **SPC**
 Date : 06.03.2020
 Commune : Champagnac La Prune
 Parcelle n°: AB 13
 Propriétaire : Plantade

- Eolienne et zone de survol
 - Accès à renforcer
 - Accès à créer
 - Accès chantier - provisoire
 - Poste de livraison (PdL)
 - Plateforme
 - Câblage
- Relevés géomètre :
- Voirie existante
 - Mur
 - Lignes électriques
 - Limite de zone forestière
 - Clôture
 - Talus haut
 - Fossé
 - Talus bas
 - Végétation
 - Signalisation verticale
 - Poteaux télécoms

Coordonnées Lambert '93
 X : 614 439
 Y : 6 455 933
 Alt : 559.5m

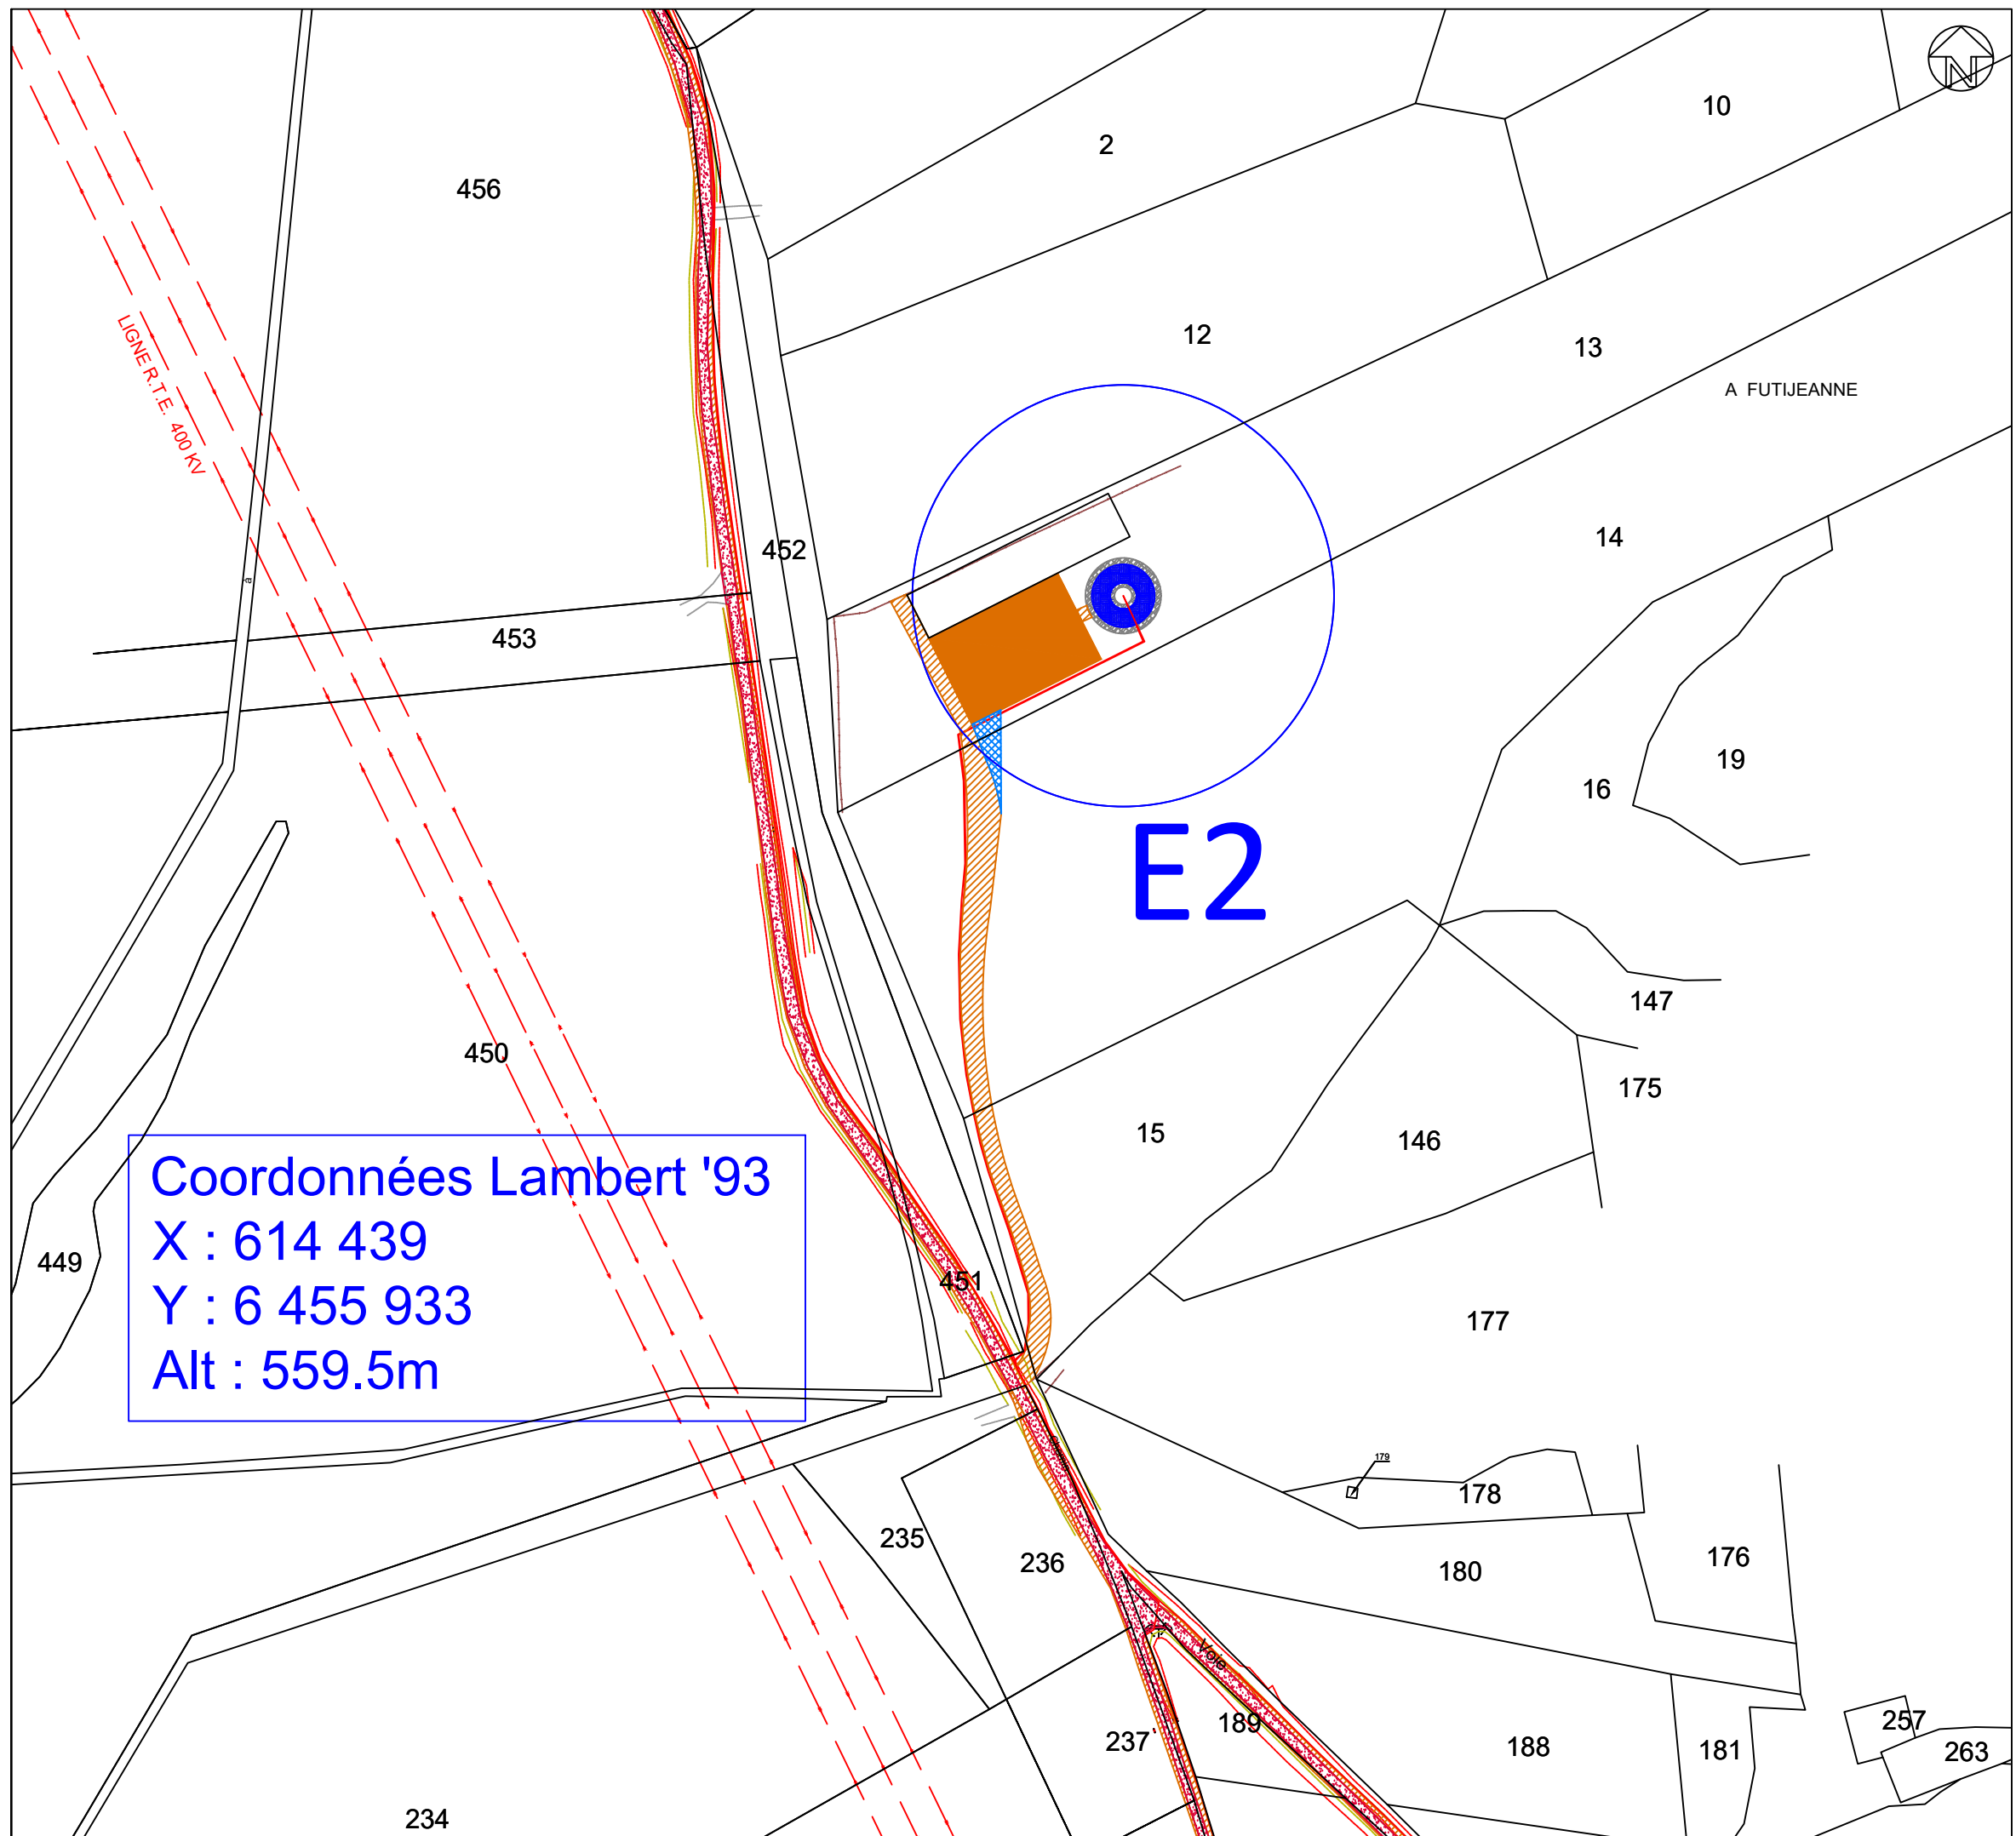

Echelle : 1/2 000 Format : A3
 Création : CCK CdP : TS



EOLIENNES DE CHAMPAGNAC

Département de Corrèze (19)

Plan de masse - E4



Phoebus Energy
12 rue des pins
19360 Malemort sur corrèze
VSB énergies nouvelles
Espace Performance - Bâti G1,
35760 St-Grégoire

Code projet : **SPC**

Date : 06.03.2020

Commune : Champagnac La Prune


Parcelle n°: AL 17

Propriétaire : Plantade

- Eolienne et zone de survol
 - Accès à renforcer
 - Accès à créer
 - Accès chantier - provisoire
 - Poste de livraison (PdL)
 - Plateforme
 - Câblage
- Relevés géomètre :
- Voirie existante
 - Mur
 - Lignes électriques
 - Signalisation verticale
 - Limite de zone forestière
 - Poteaux télécoms
 - Clôture
 - Talus haut
 - Fossé
 - Talus bas
 - Végétation

E4

Coordonnées Lambert '93
X : 614 862
Y : 6 455 050
Alt : 530m

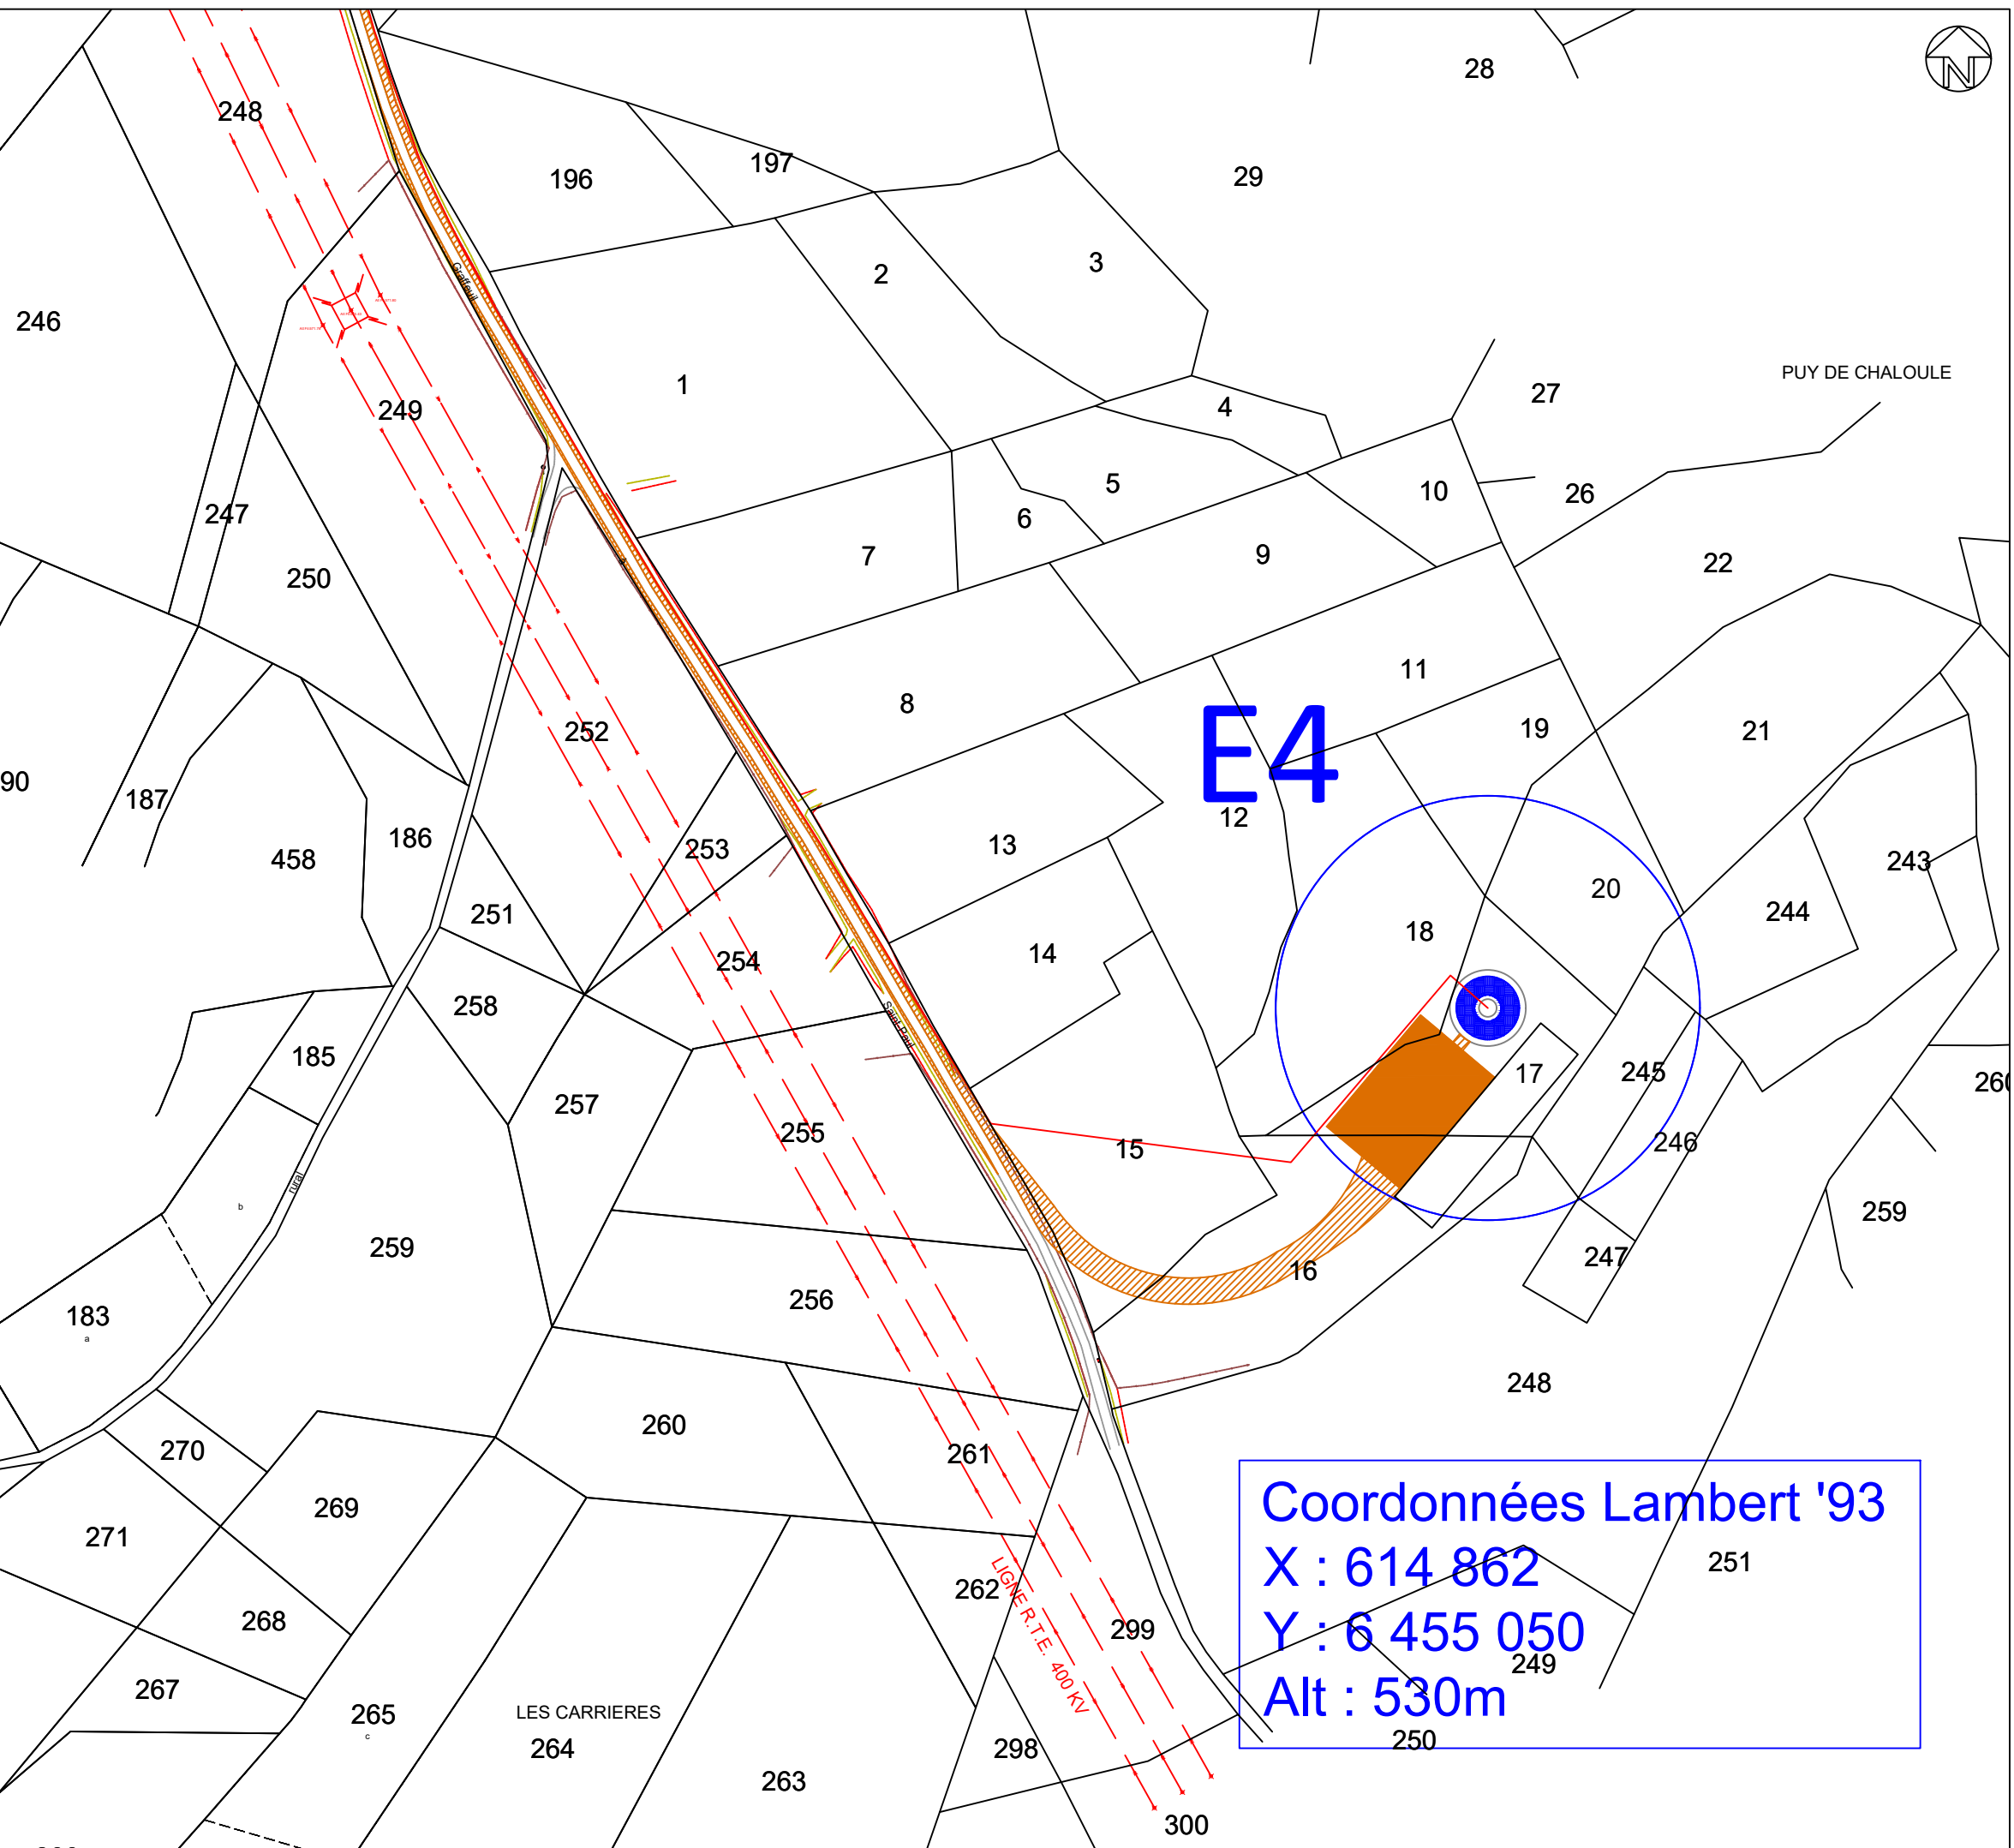

Echelle : 1/2 000

Format : A3

Création : CCK

CdP : TS



EOLIENNES DE CHAMPAGNAC

Département de Corrèze (19)

Plan de masse - PdL



Phoebus Energy
12 rue des pins
19360 Malemort sur corrèze
VSB énergies nouvelles
Espace Performance - Bâti G1,
35760 St-Grégoire








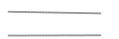






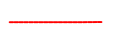



Code projet : **SPC**

Date : 11.12.2020

Commune : Champagnac La Prune

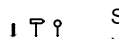Parcelle n°: B 503

Propriétaire : Pélissier

-  Eolienne et zone de survol
 -  Accès à renforcer
 -  Accès à créer
 -  Accès chantier - provisoire
 -  Poste de livraison (PdL)
 -  Plateforme
 -  Câblage
- Relevés géomètre :
-  Voirie existante
 -  Mur
 -  Lignes électriques
 -  Signalisation verticale
 -  Limite de zone forestière
 -  Poteaux télécoms
 -  Clôture
 -  Talus haut
 -  Fossé
 -  Talus bas
 -  Végétation

Echelle : 1/ 1 000

Format : A3

Création : CCK

CdP : TS

