


DIRECTION GÉNÉRALE DES  
FINANCES PUBLIQUES

EXTRAIT DU PLAN CADASTRAL

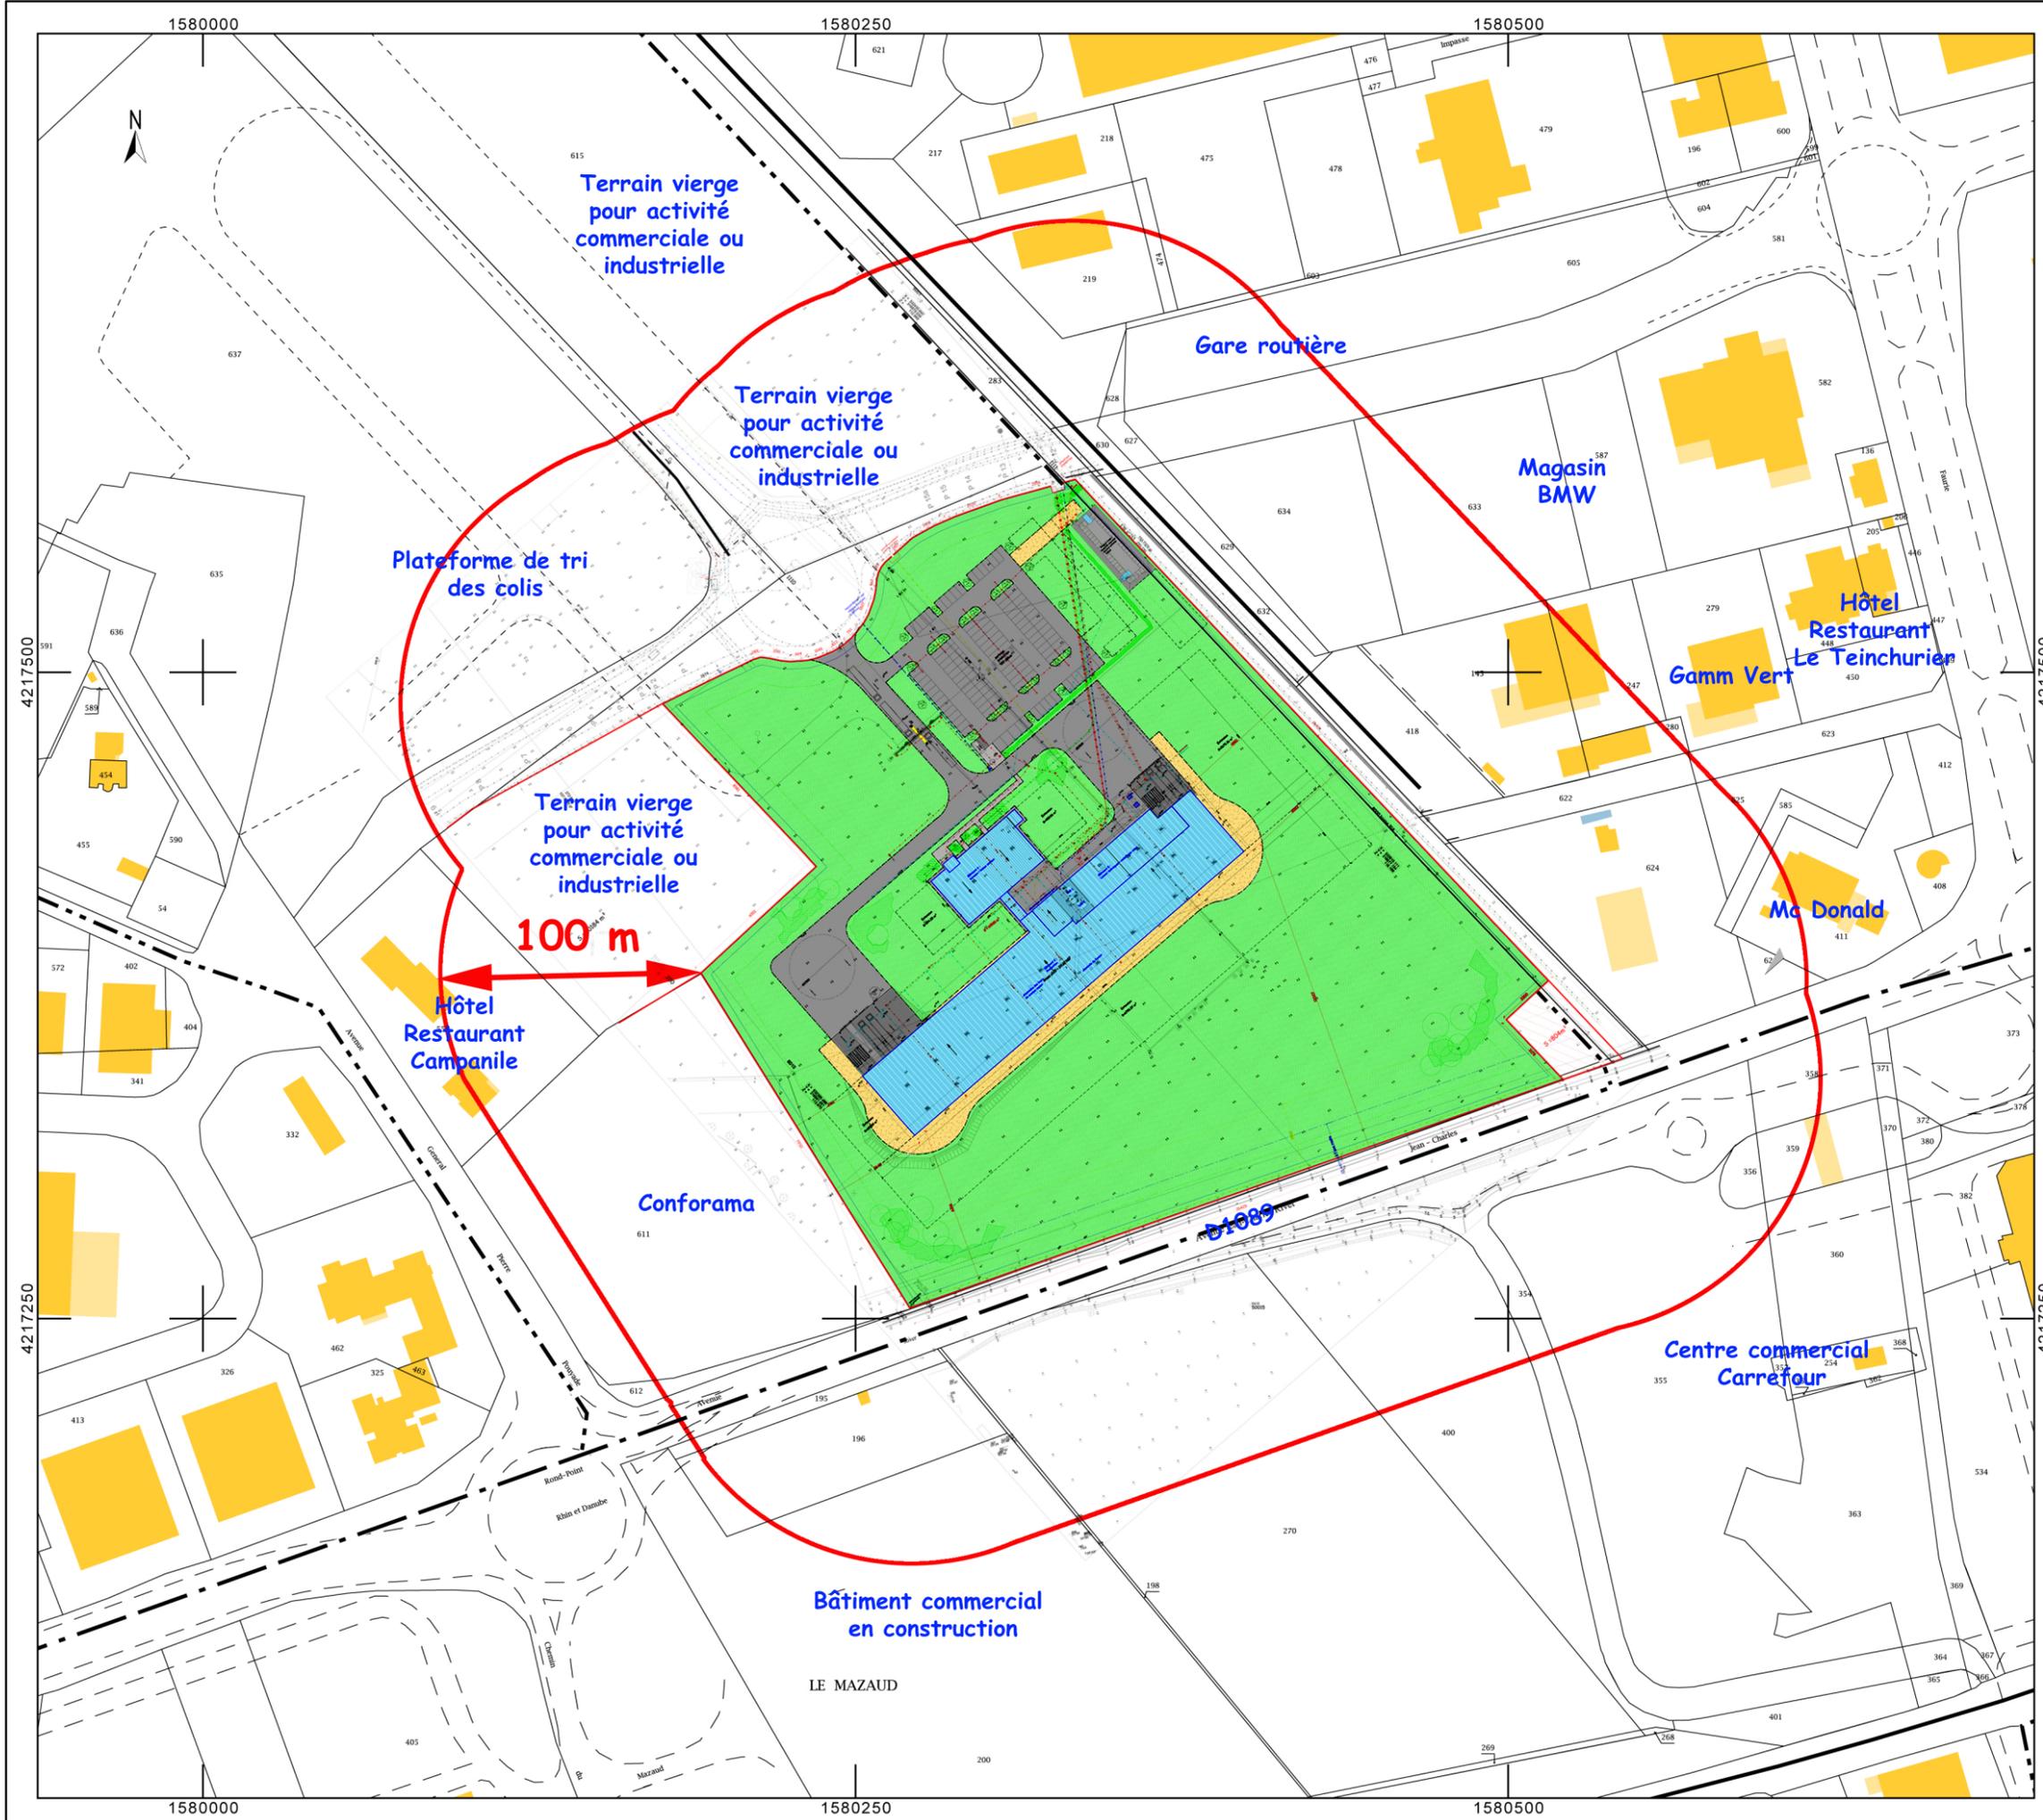

Département :  
CORREZE

Commune :  
BRIVE LA GAILLARDE

Section : EW  
Feuille : 000 EW 01

Échelle d'origine : 1/2000  
Échelle d'édition : 1/2500

Date d'édition : 13/12/2018  
(fuseau horaire de Paris)

Coordonnées en projection : RGF93CC45

Le plan visualisé sur cet extrait est géré par le  
centre des impôts foncier suivant :  
BRIVE LA GAILLARDE  
Cité Administrative Jean Montalat Place Martial  
Brigouleix 19011  
19011 TULLE CEDEX  
tél. 05.55.21.80.96 -fax  
ptgc.190.tulle@dgif.finances.gouv.fr

Cet extrait de plan vous est délivré par :

cadastre.gouv.fr  
©2017 Ministère de l'Action et des Comptes  
publics