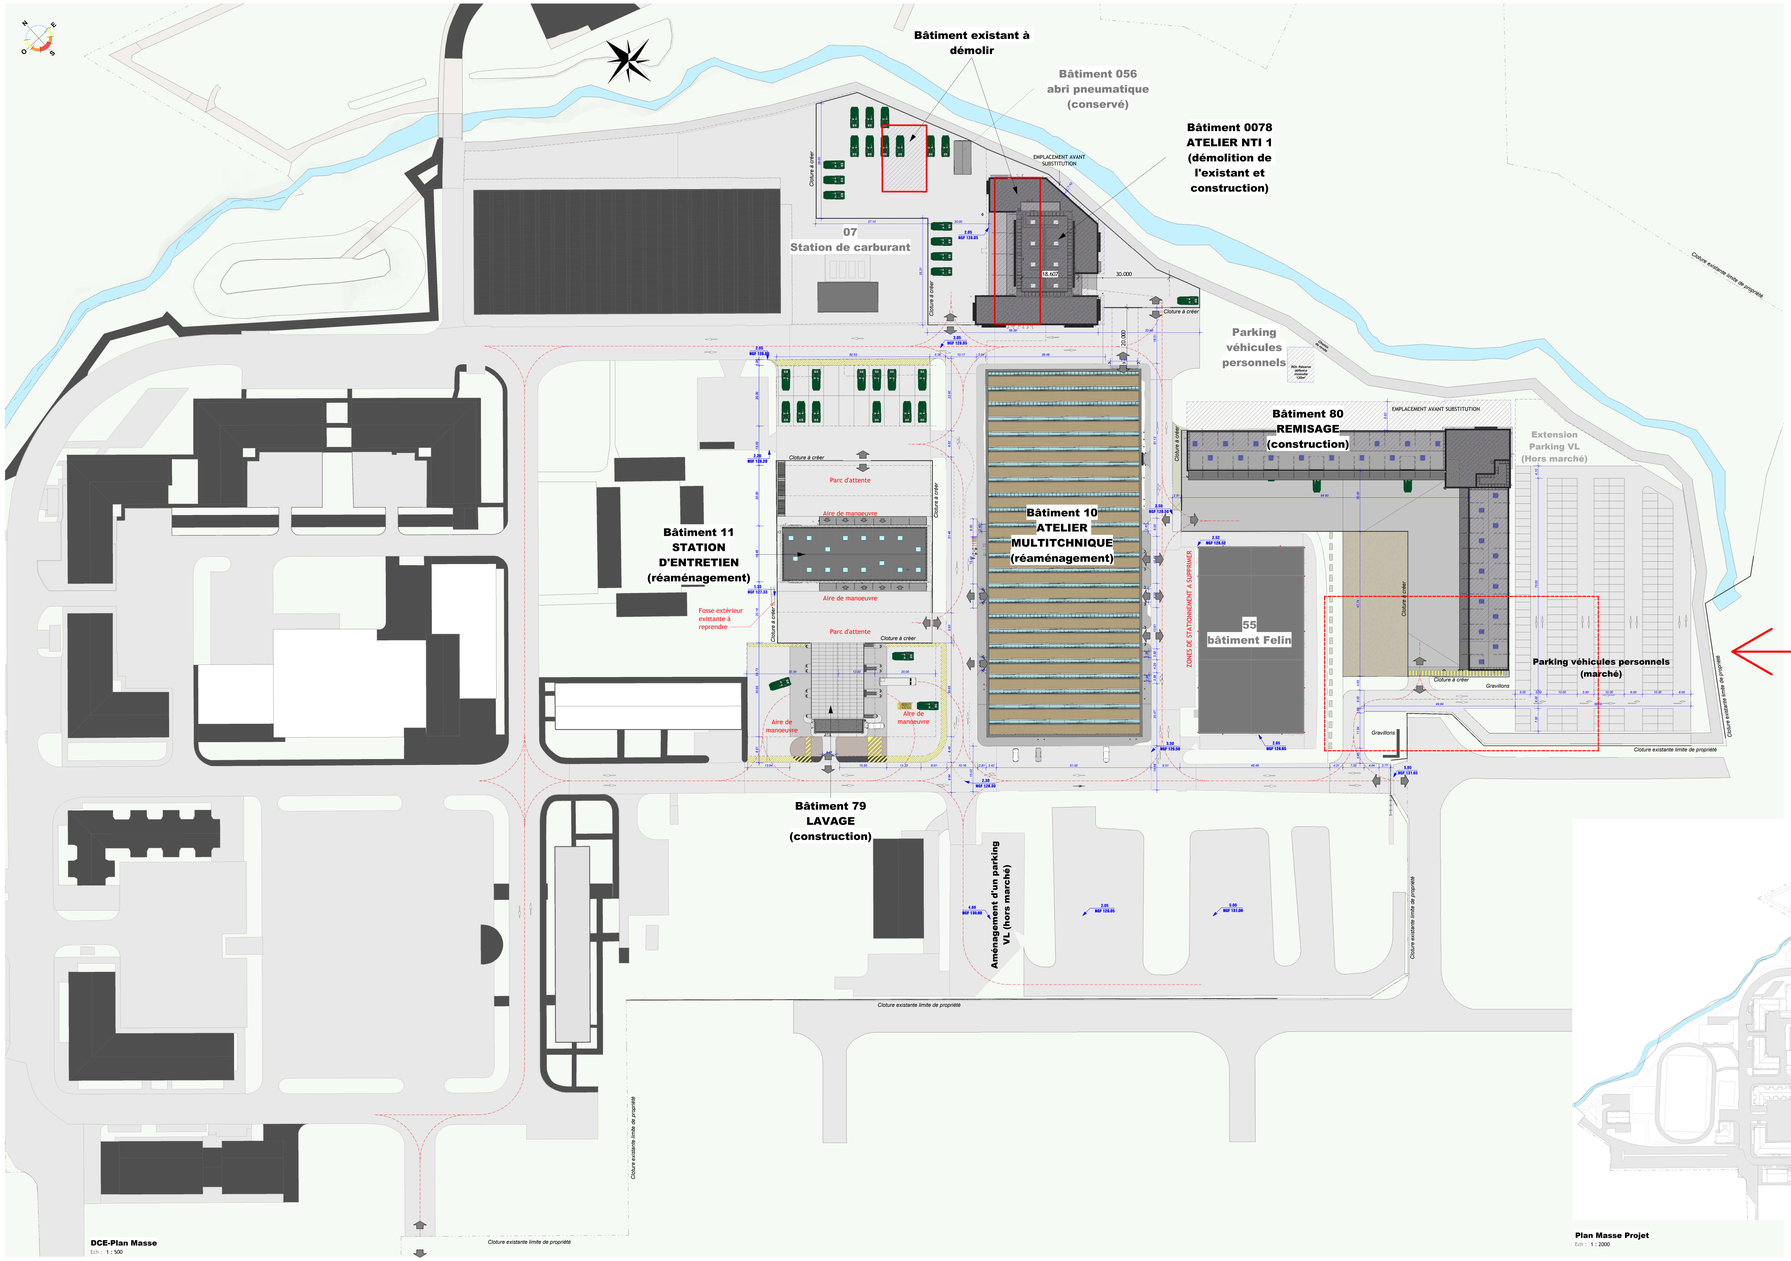

DCE-Plan Masse

Ech : 1 : 500

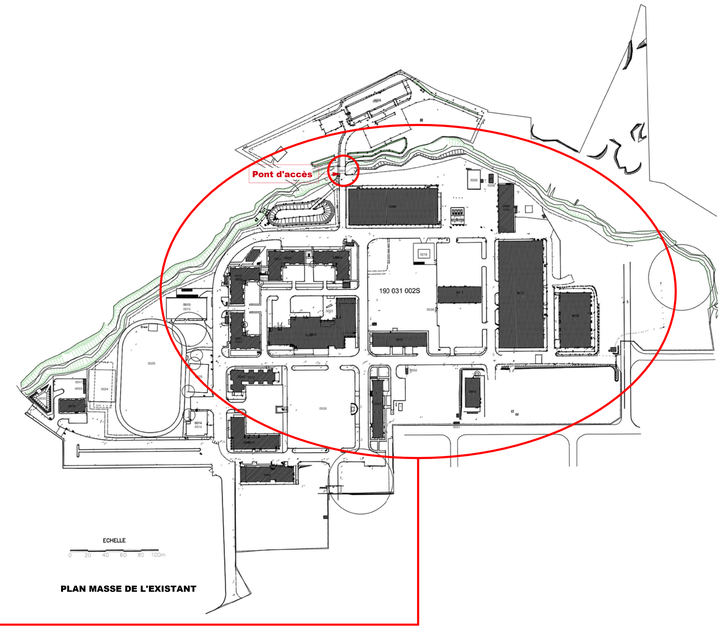

PLAN MASSE DE L'EXISTANT

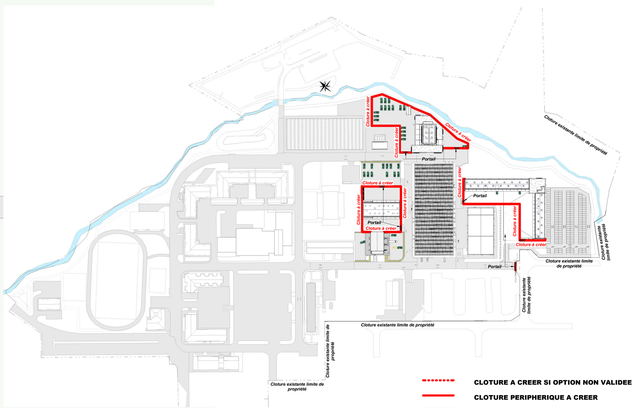

Plan Masse Projet

Ech : 1 : 2000

Indice	Date	Description
		Révisions

BRIVE (19) - 126 ème RI Quartier LAPORTE

Infrastructures soutien technique des véhicules blindés (Programme Scorpion)

Nb : Les dispositions architecturales de cette fiche ne sont pas prises en charge par le présent marché de travaux. Elles sont données à titre indicatif et sont susceptibles d'être modifiées à l'issue de la consultation des entreprises. Les plans de cette fiche ne sont pas contractuels.

MAITRE D'OUVRAGE	**ESID BORDEAUX** Caserne Pelleport - 9 rue de Cruxot CS21152 33 068 BORDEAUX CEDEX Tél : 05 57 85 15 62 / Fax : 05 57 95 15 84
ARCHITECTES	**S.A.R.L. L'HEUDE & ASSOCIES ARCHITECTES** 20 bis, rue Jean Auguste Dominique 45100 - ORLEANS Tél. 02 38 66 66 95 - Fax. 02 38 55 29 13 Mail : secretariat@lheude.com
B.E.T.	**EGIS BATIMENT CENTRE-OUEST** 60, rue Blaise Pascal - 37043 TOURS CEDEX1 Tel : 02.47.31.04.80 - Fax 02.47.31.04.70 E.MAIL: egis.batiment-tours@egis.fr

AFFAIRE N°	DESSIN	ECHELLE
07-2018-26	CLB	Comme indiqué

DCE

PLAN N°	DESIGNATION	DATE
DCE 02	**GEN PLAN DE MASSE**	B - 10/02/2020 A - 19/02/2020

BRSCO	LHE	DCE	GEN	TKE	PLN	DCE 02	B
Lot-Site	Emetteur	Phase	Bâtiment	Niveau	Type Doc	N° Plan	Indice

PLAN MASSE