



Liberté • Égalité • Fraternité
RÉPUBLIQUE FRANÇAISE

PREFECTURE DE LA CORREZE



DIRECTION DEPARTEMENTALE DE
L'ÉQUIPEMENT DE LA CORREZE
Service SAHE / Environnement

PLAN DE PREVENTION DES RISQUES POUR LE BASSIN DE LA VEZERE

Commune de Espartignac

Carte du zonage réglementaire


130220

Echelle : 1 / 10 000

Indice	Date	Modifications	PLAN N°: Z19
Dessiné le : 27/05/02	Par : GRS	Ingénieur d'affaire: DLU	



PLAN N°: Z19

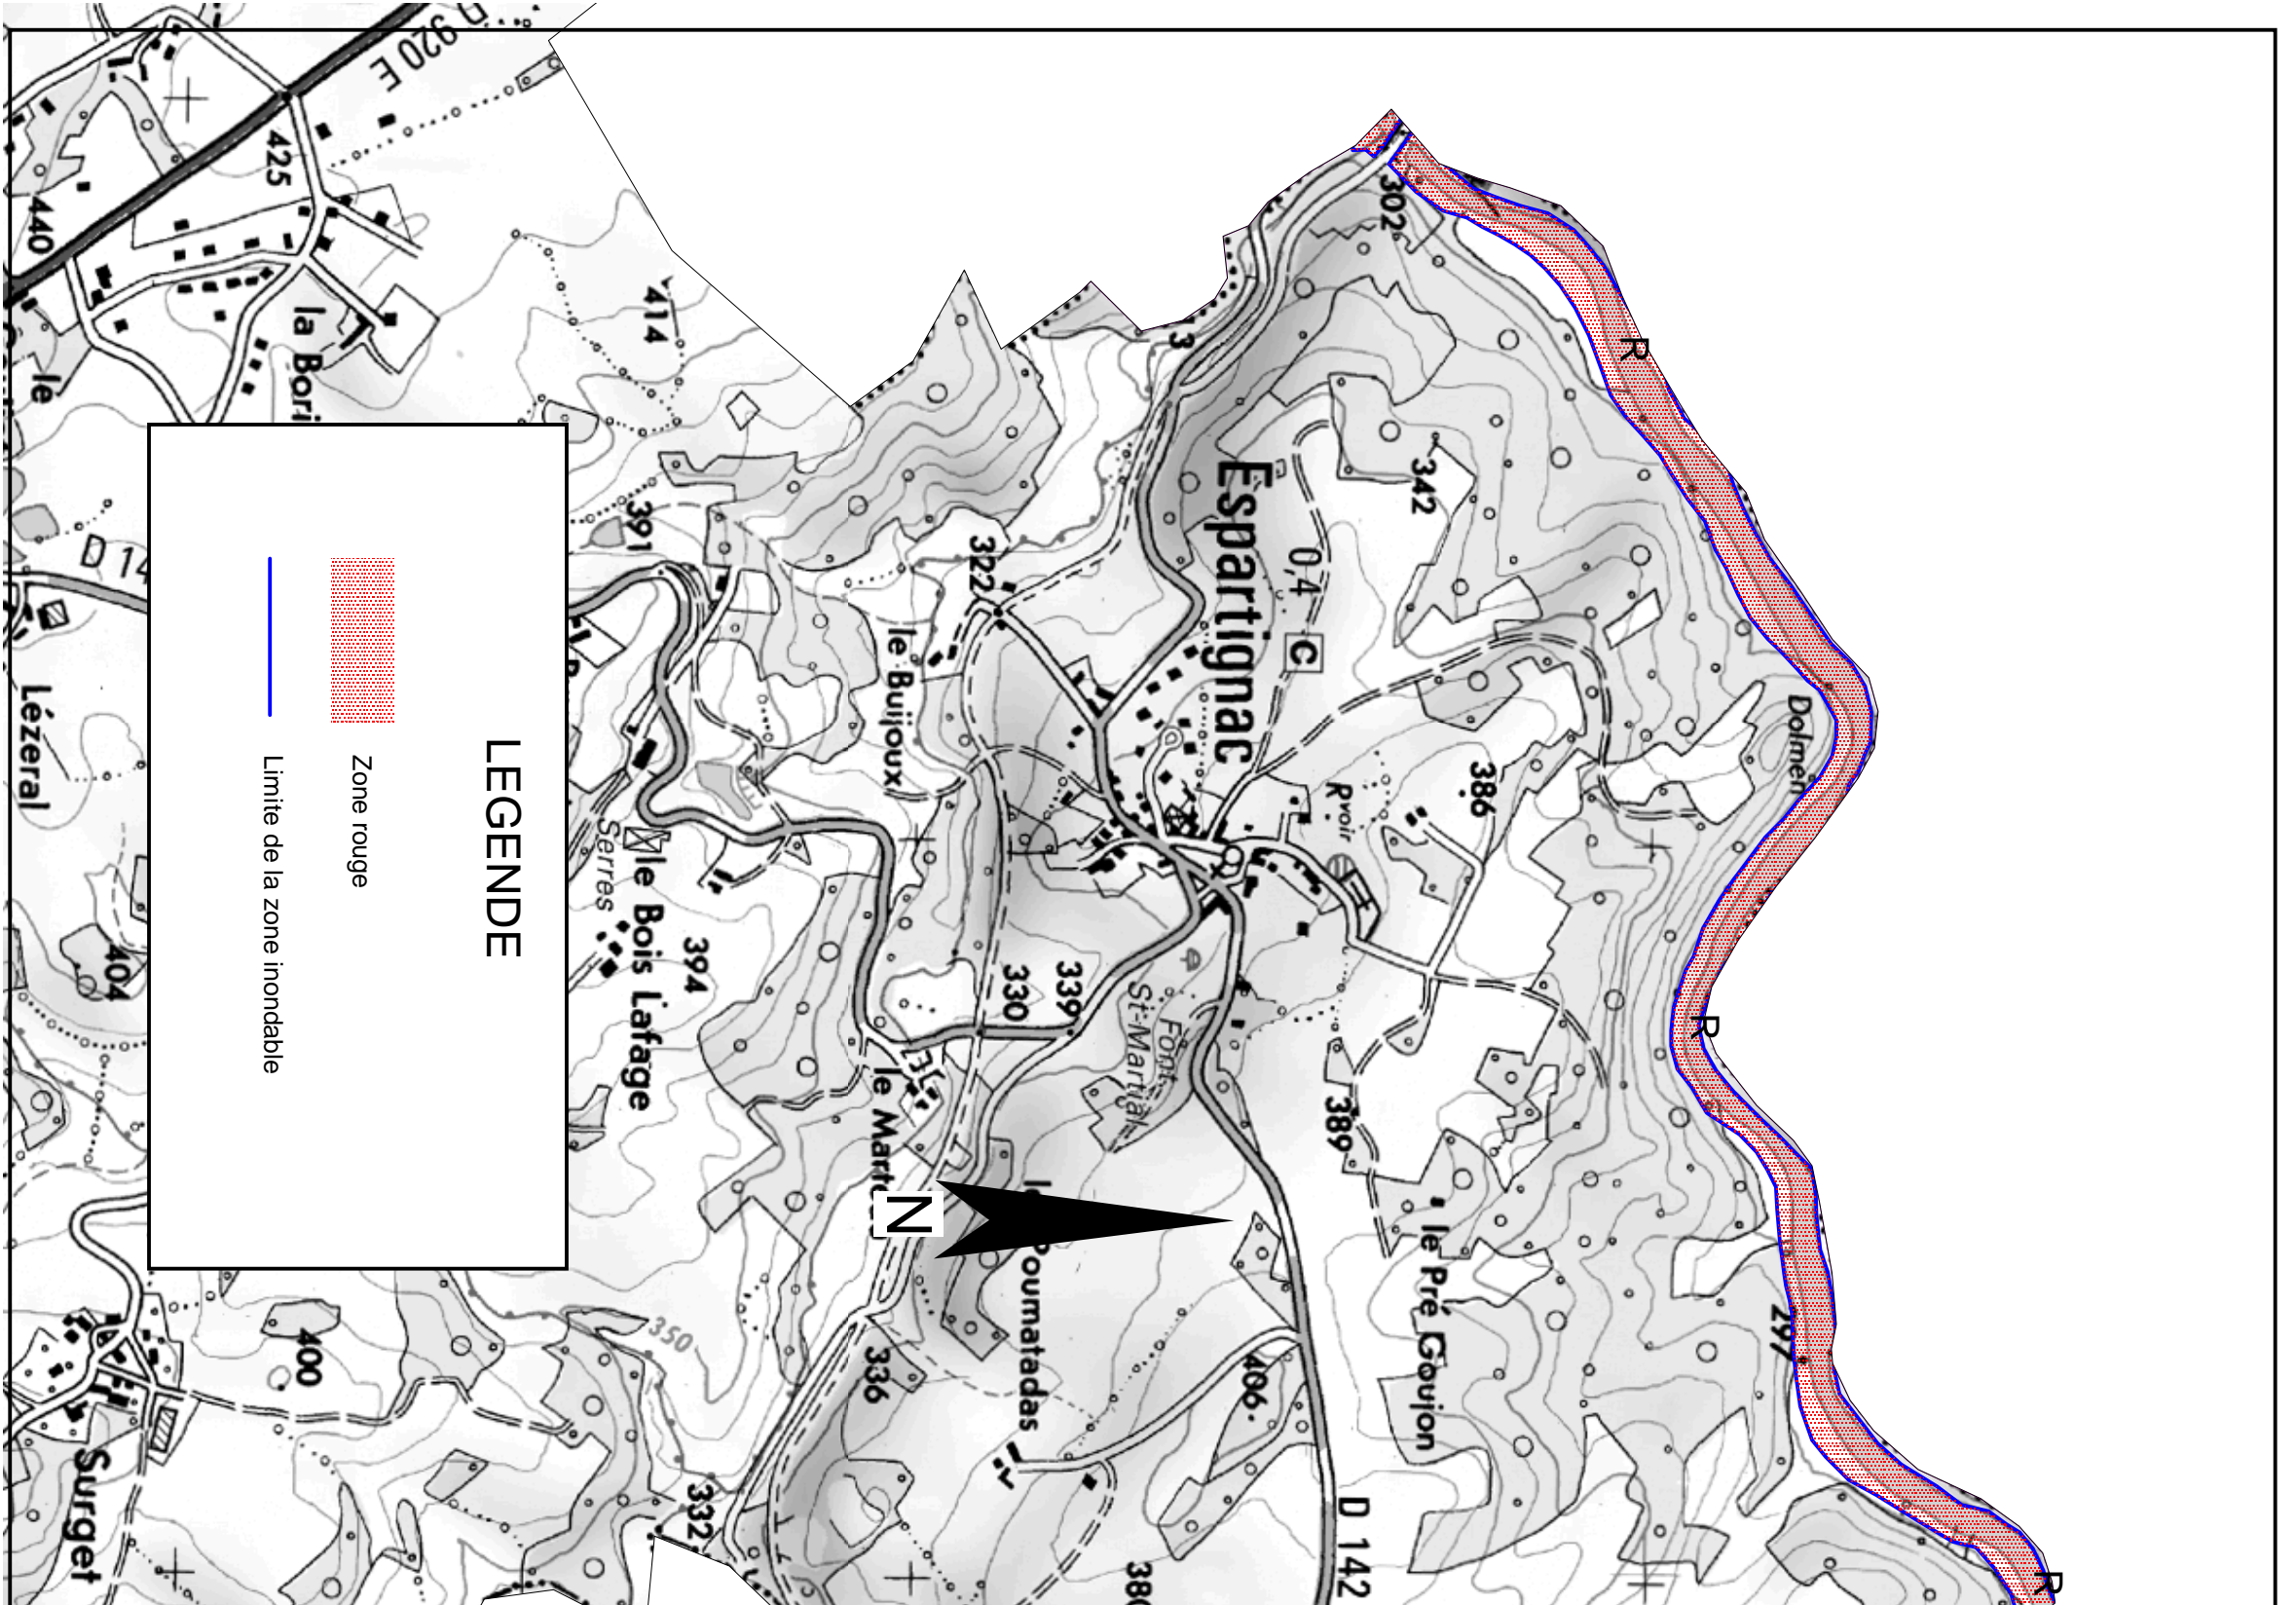

LEGENDE



Zone rouge



Limite de la zone inondable