




TRABET
Ussel (19)

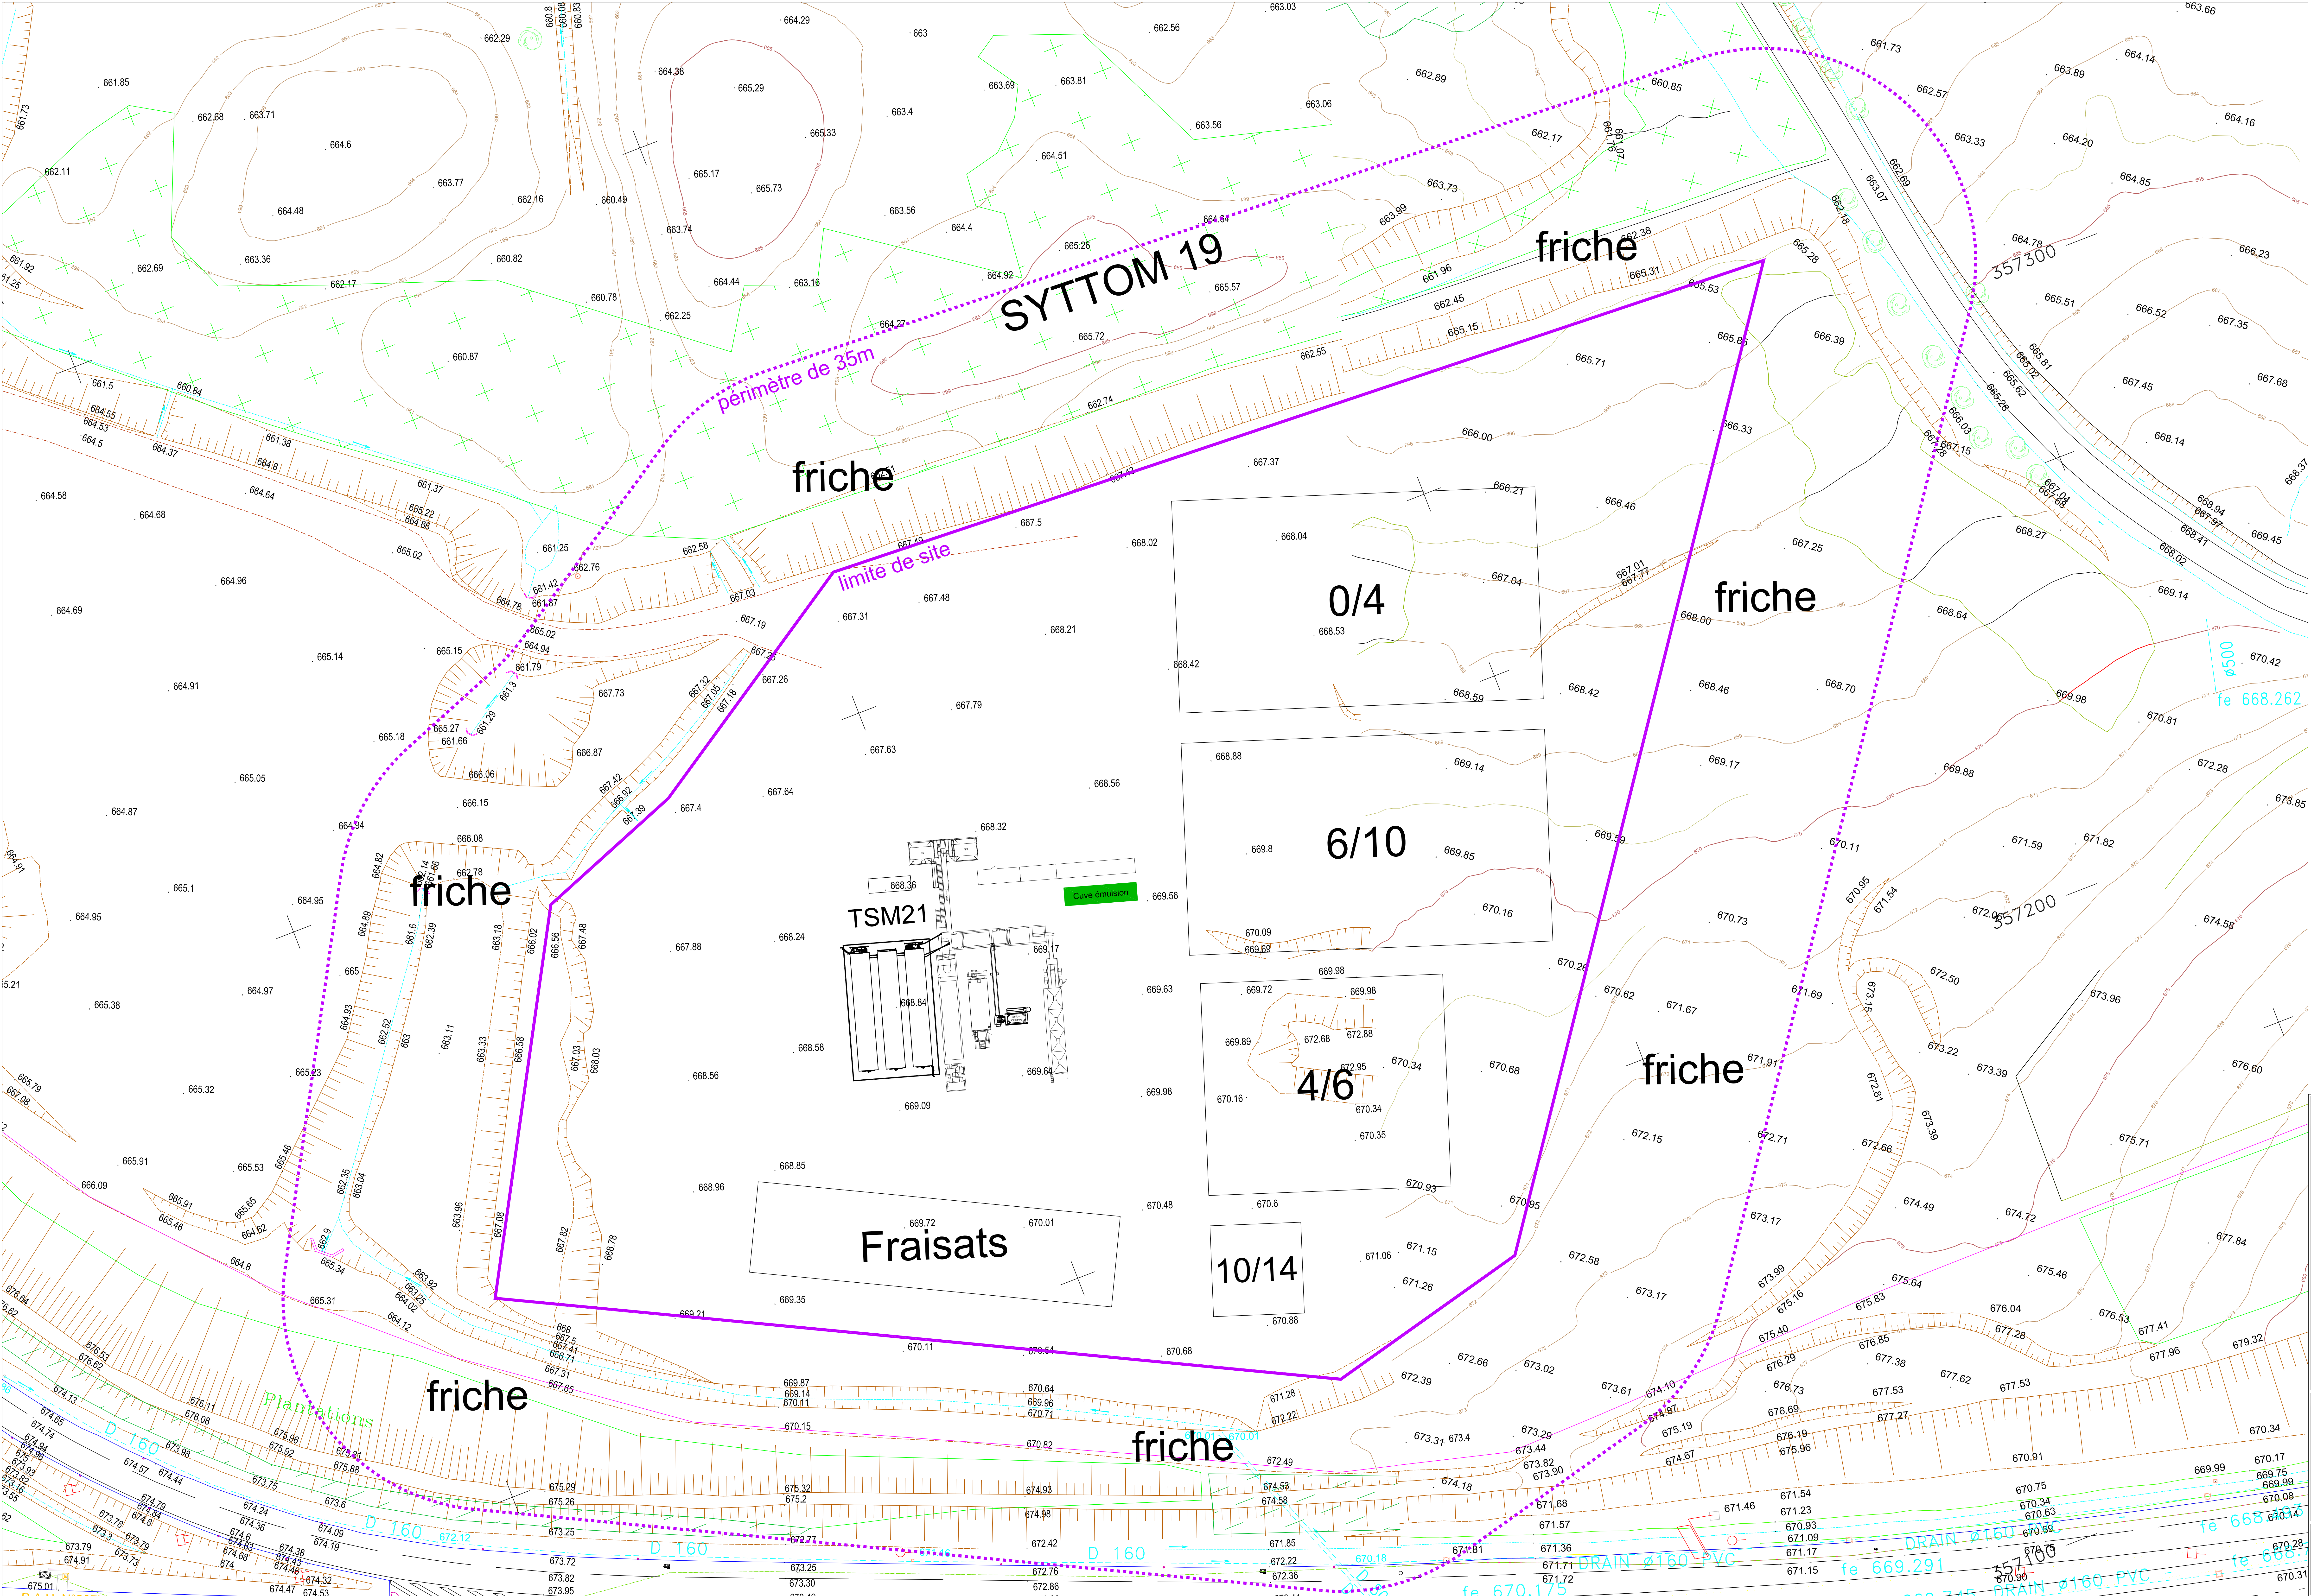

PLAN MASSE ET RESEAUX

Date: 27/11/2018										NUMERO DU PLAN	
18407	OTE	ENV	PL	1/300	-	-	-	1	0		
Affaire n°	Emetteur	Phase	Projet	Vie	Ann.	Echelle	Zone	Etat	Designation	Ordre	Indice
Contrôle	Revisé	Phase	Projet	Vie	Ann.	Echelle	Zone	Etat	Designation	Ordre	Indice