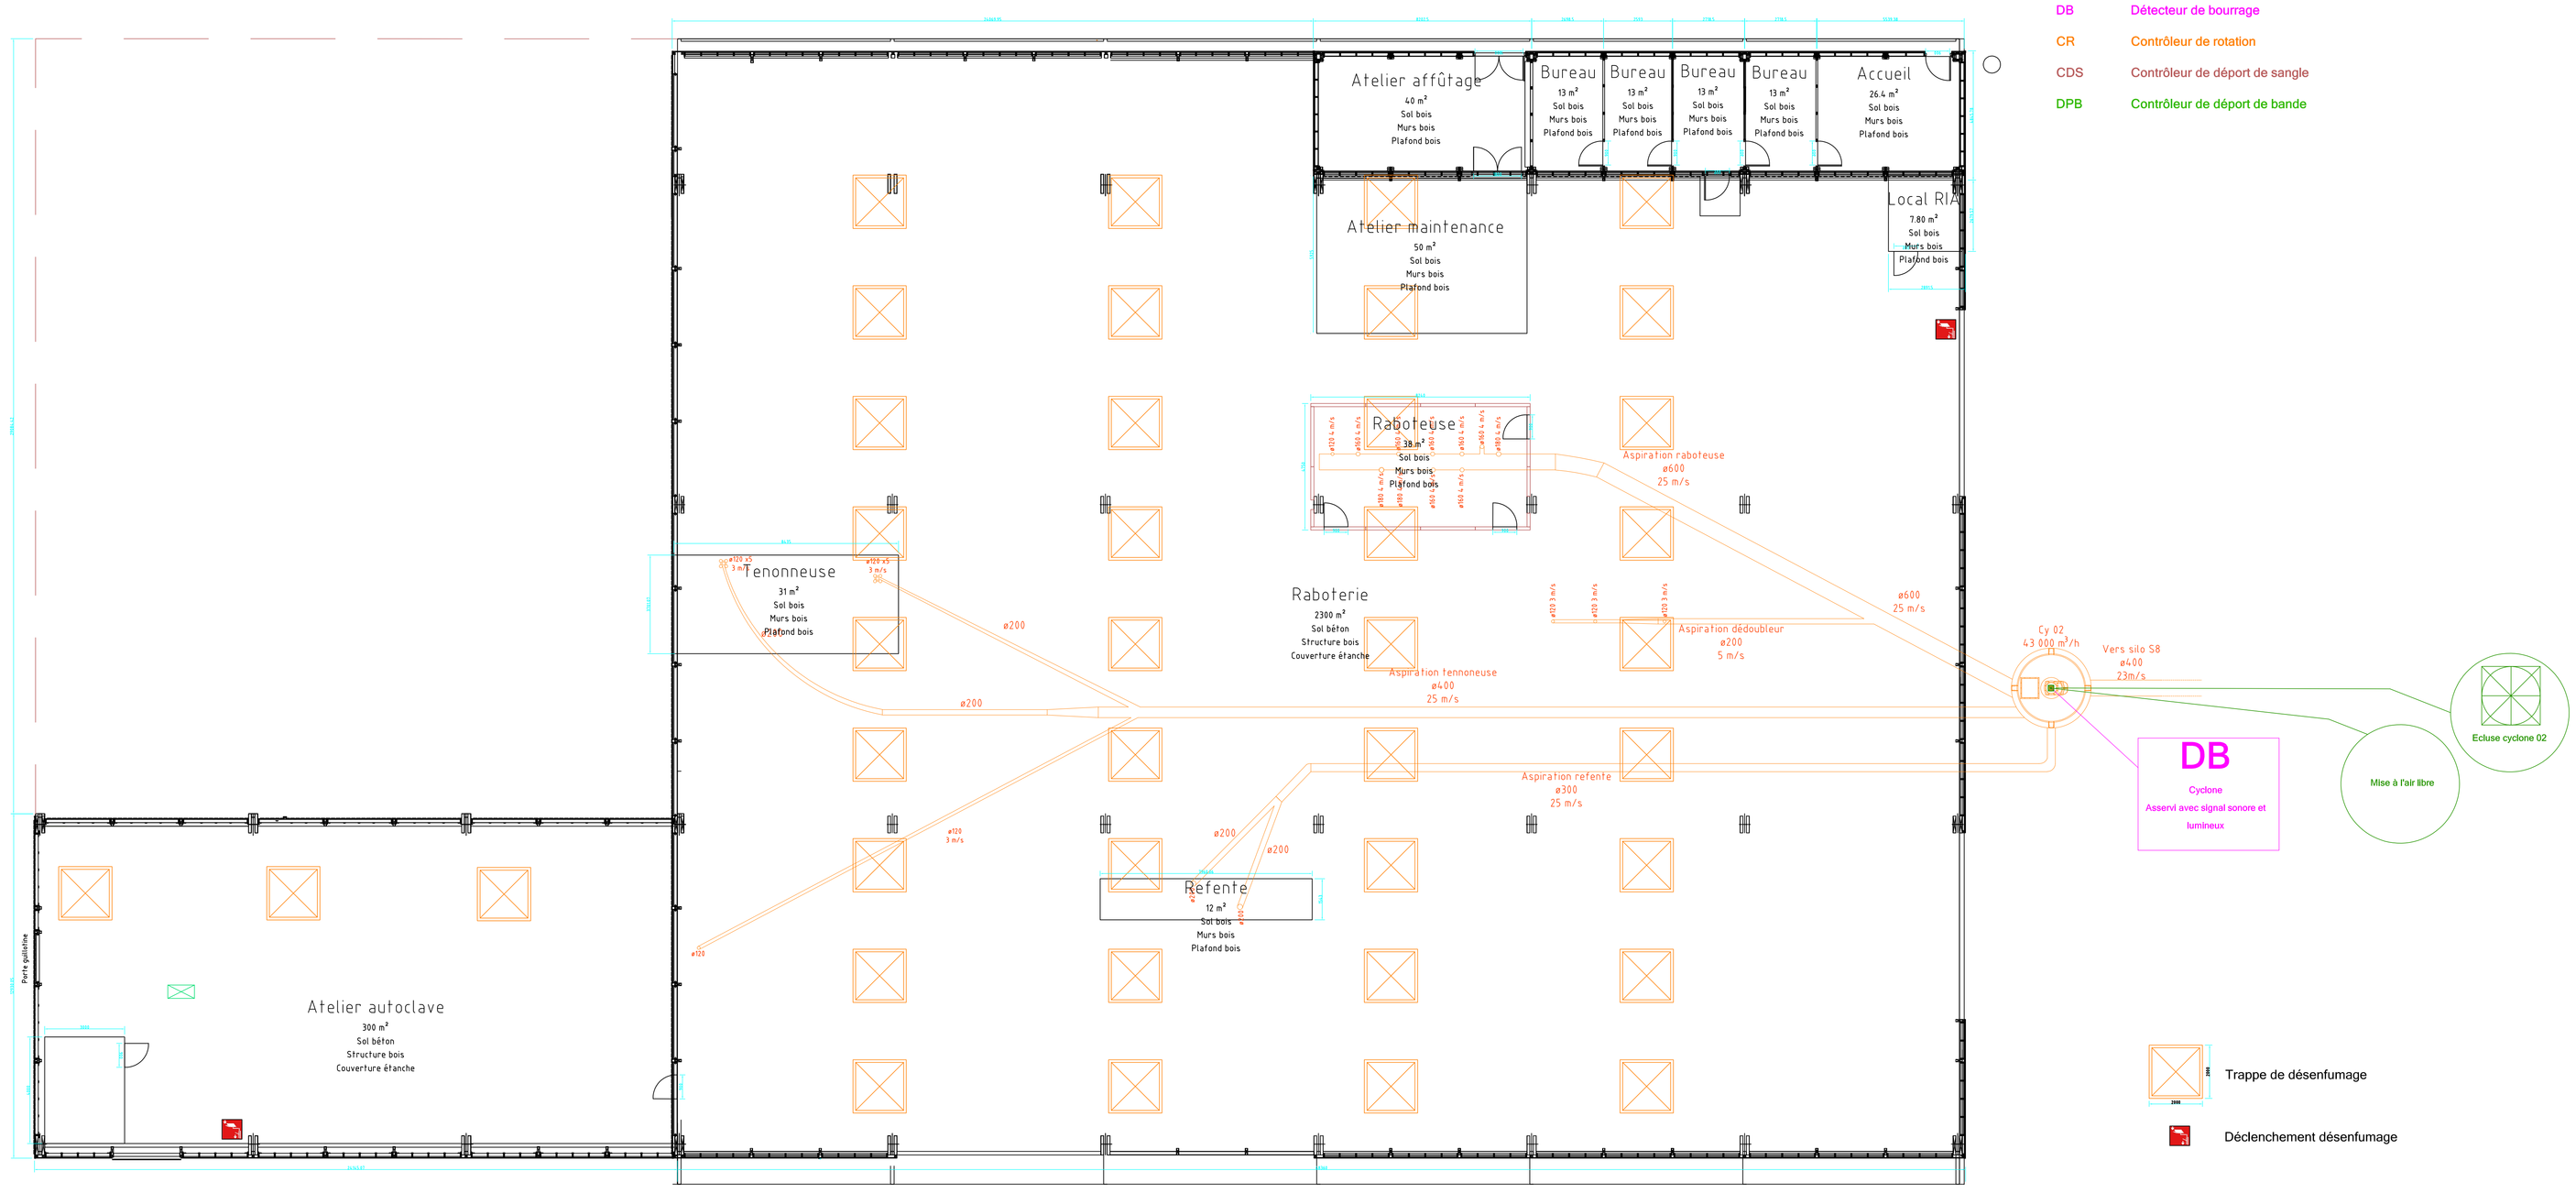

F12-F13 - 2NDE TRANSFORMATION - CONVOYAGE

F12-F13	Raboterie - Autoclave	Sans process		FARGESBOIS CONSTRUCTION / AMÉNAGEMENT EXTÉRIEUR / ÉNERGIE