

CIBV

SAS Carbon Ingen'R Bugeat Viam

7 rue Columbia - Parc Ester

87068 LIMOGES

Création d'une unité de pellets et de bois torréfiés

Plaines de Plazanet

19170 VIAM

4 - Profils en travers

"Les présents plans sont exclusivement destinés à la demande du permis de construire. Ils ne sont pas des plans d'exécution et ne peuvent donc en aucun cas être directement utilisés pour réaliser la construction"

Le Maître d'Ouvrage, devra obligatoirement faire établir une étude géotechnique avant tous travaux, ainsi que l'étude pour la RT2012

PC

Pièces
complémentaires
PC 019 284 17 M0002

Modifications

N°	Date	Nature

Vu et approuvé le 25 août 2017

Le maitre d'ouvrage

CARBON INGEN'R BUGREAT VIAM - CIBV
Parc Ester - 7 rue Columbia
87284 LIMOGES
RCS Limoges 220 14 122

Le maitre d'œuvre

PC 03








ARCHITECTE DPLG n°S01025

EURL Nicolas VALADE

10 Bd Victor Hugo - 19 200 Ussel
Tél.: 06.77.85.46.20
Email: archi.valade@orange.fr

N° SIRET: 493 941 819 000 10
Code APE 742 A



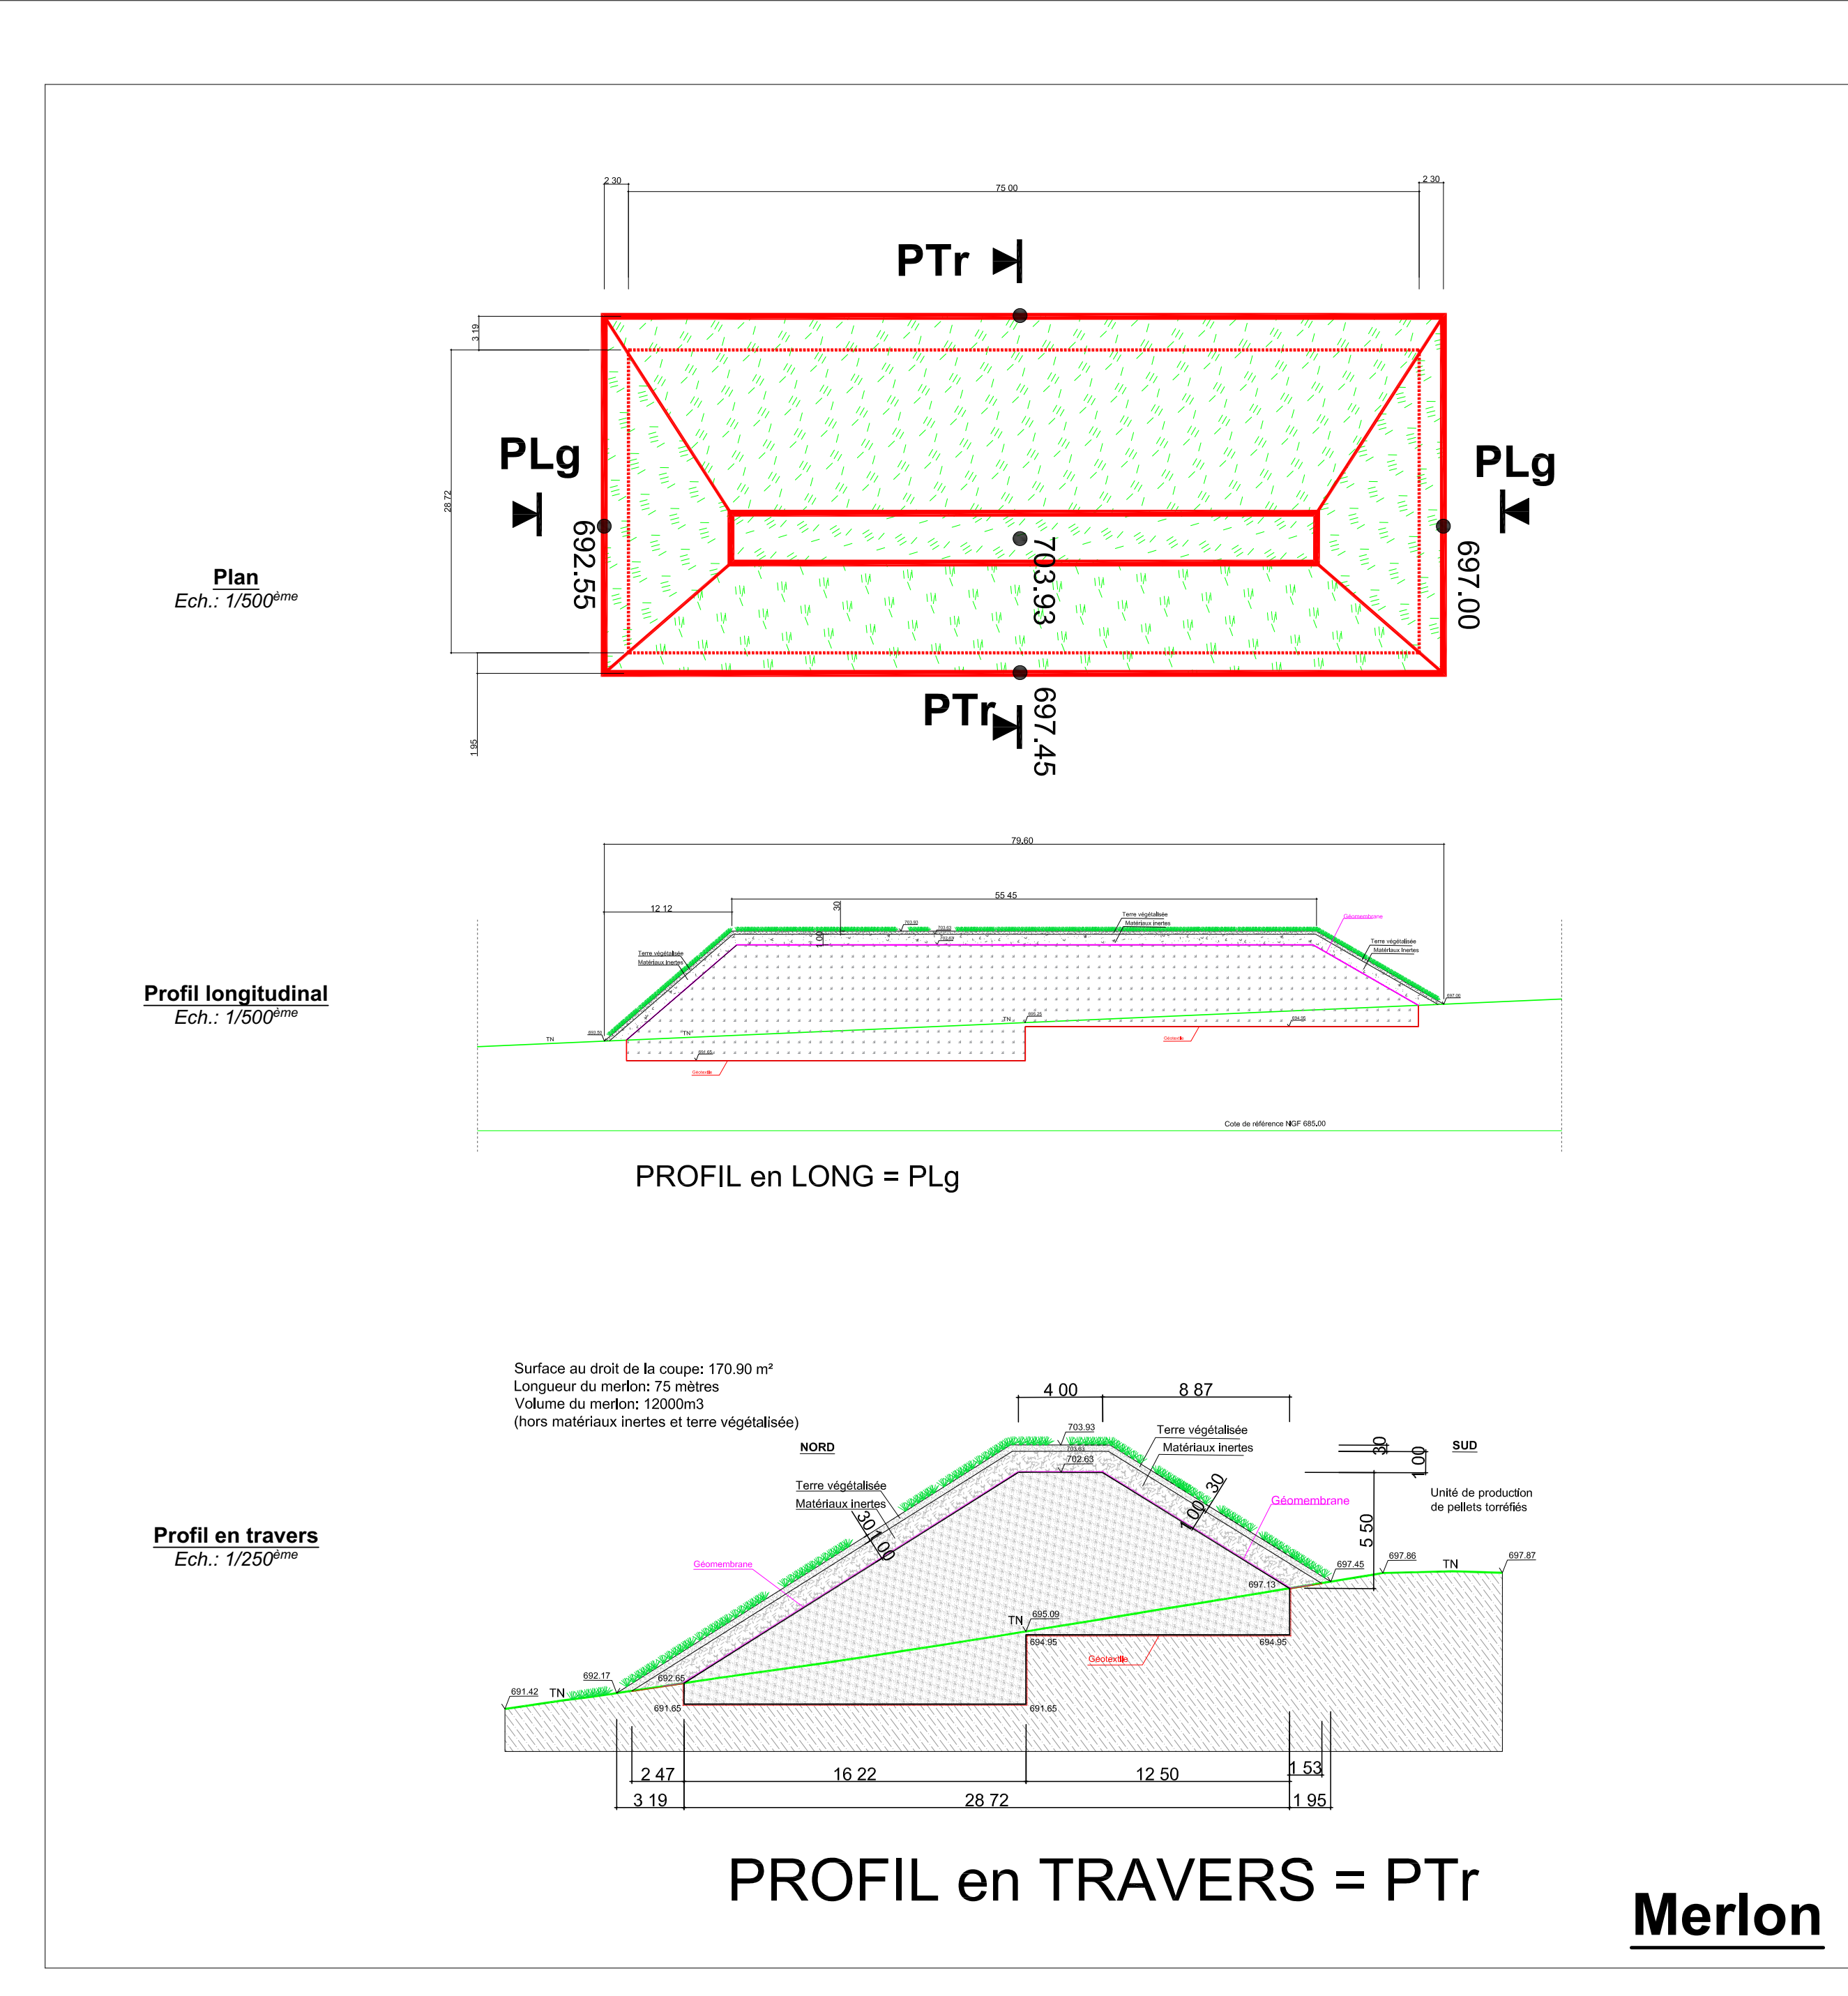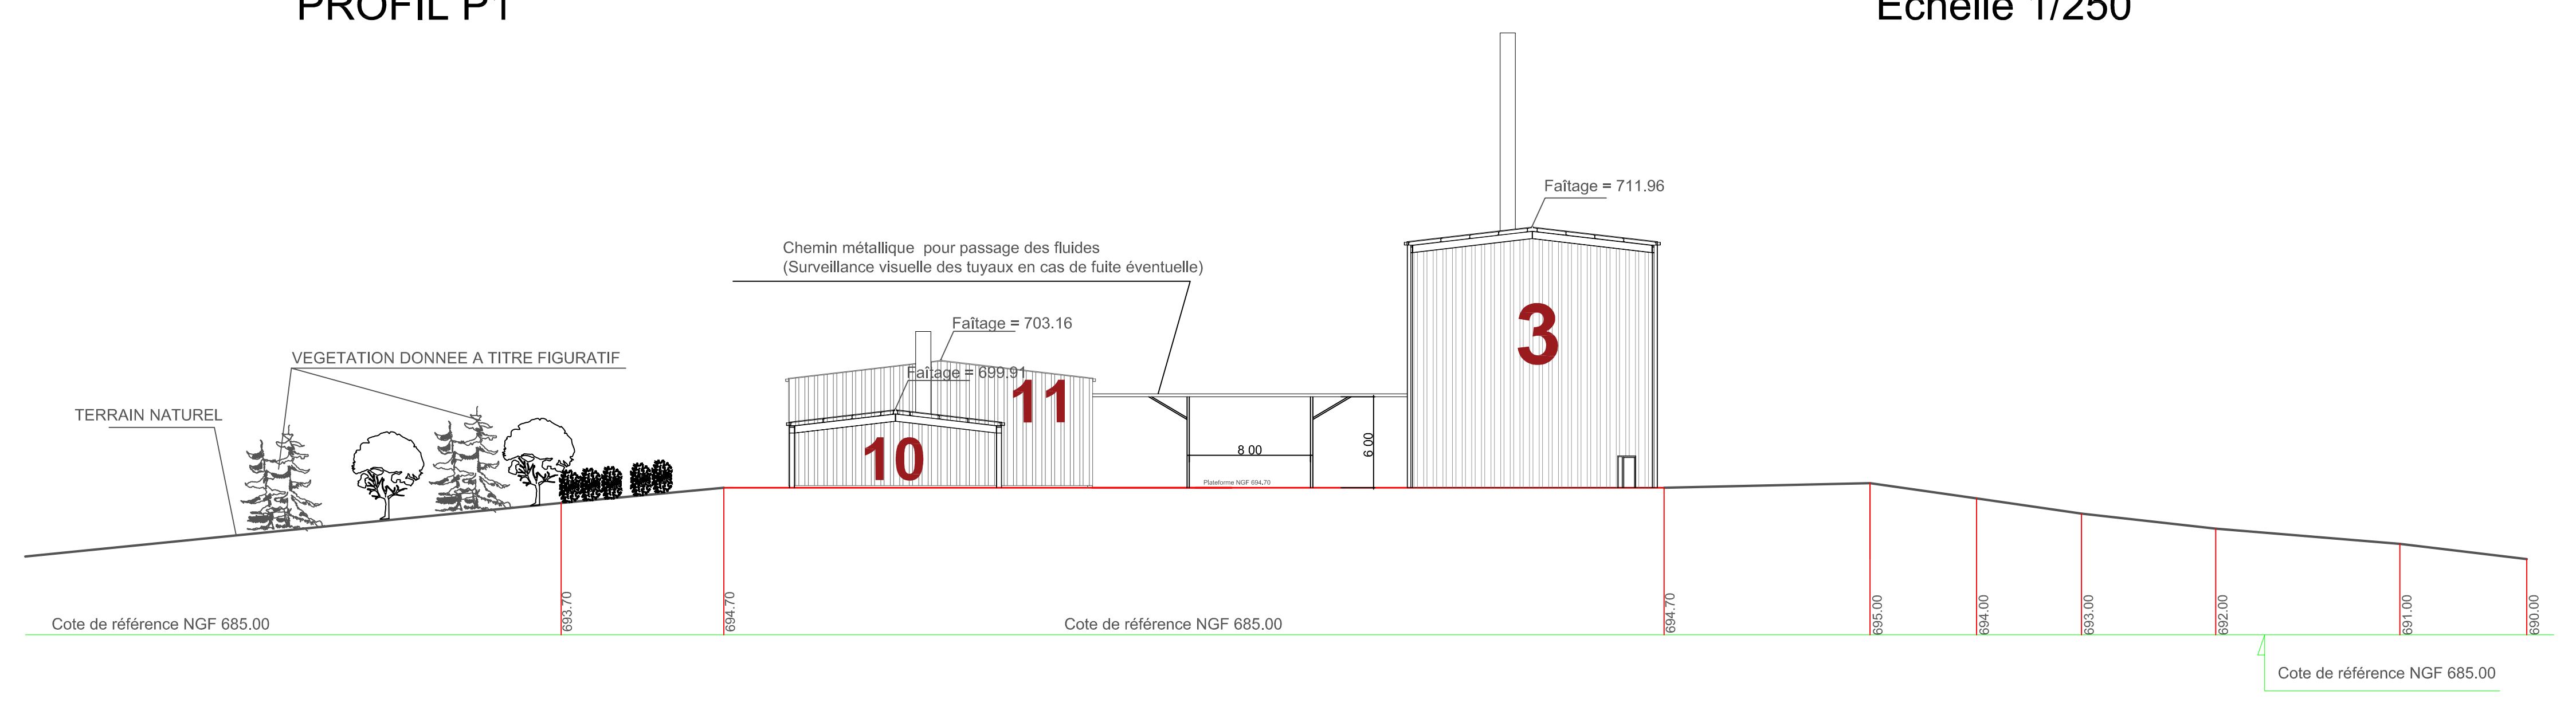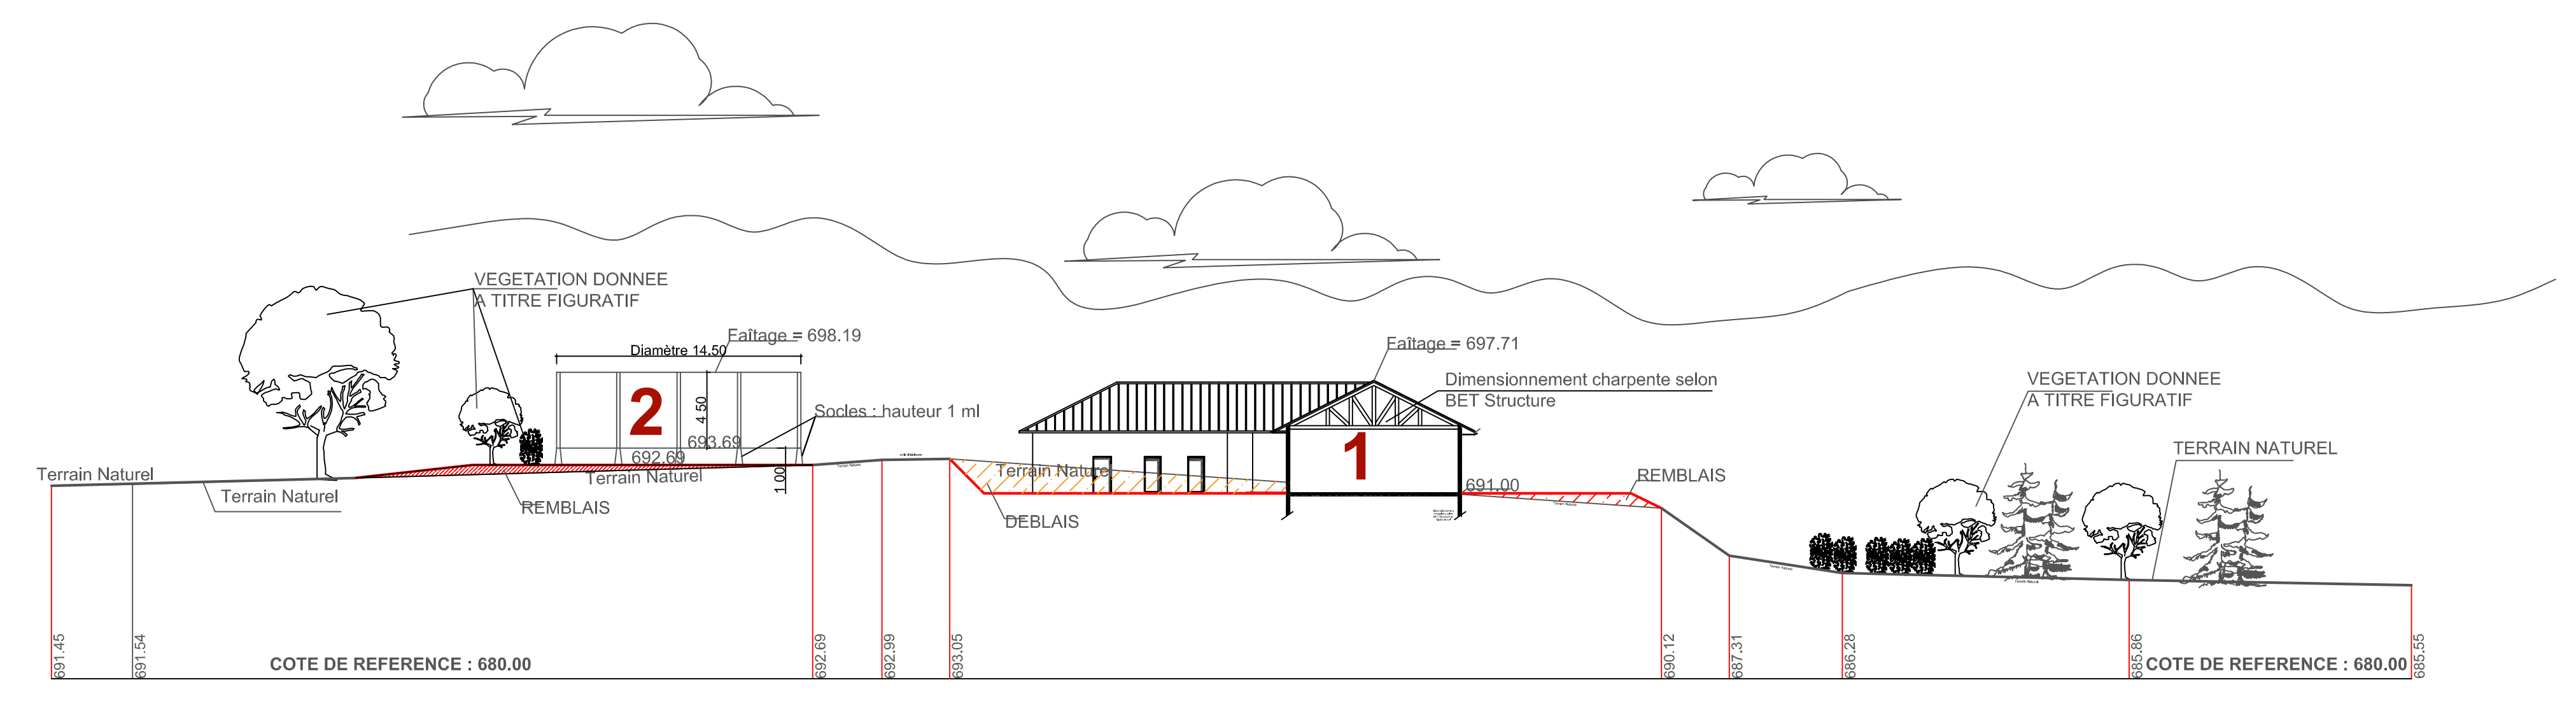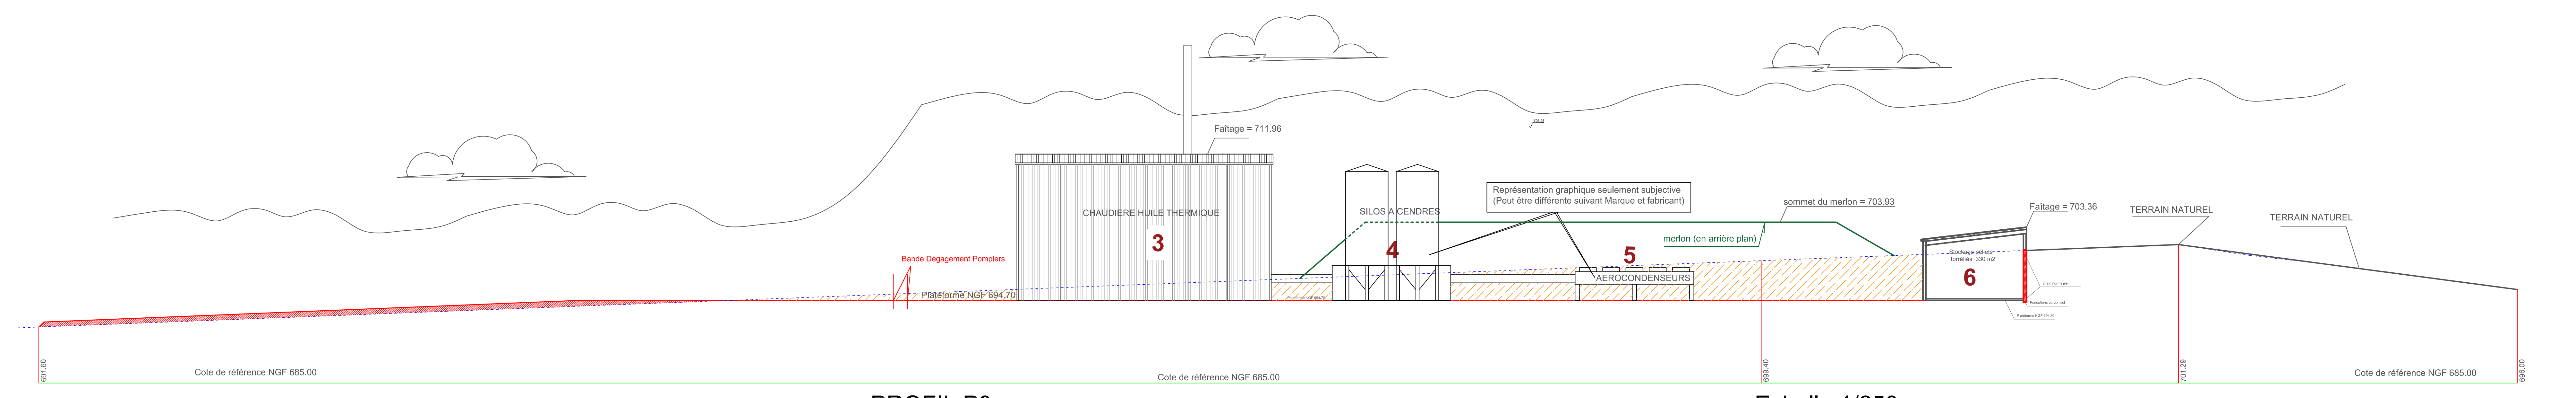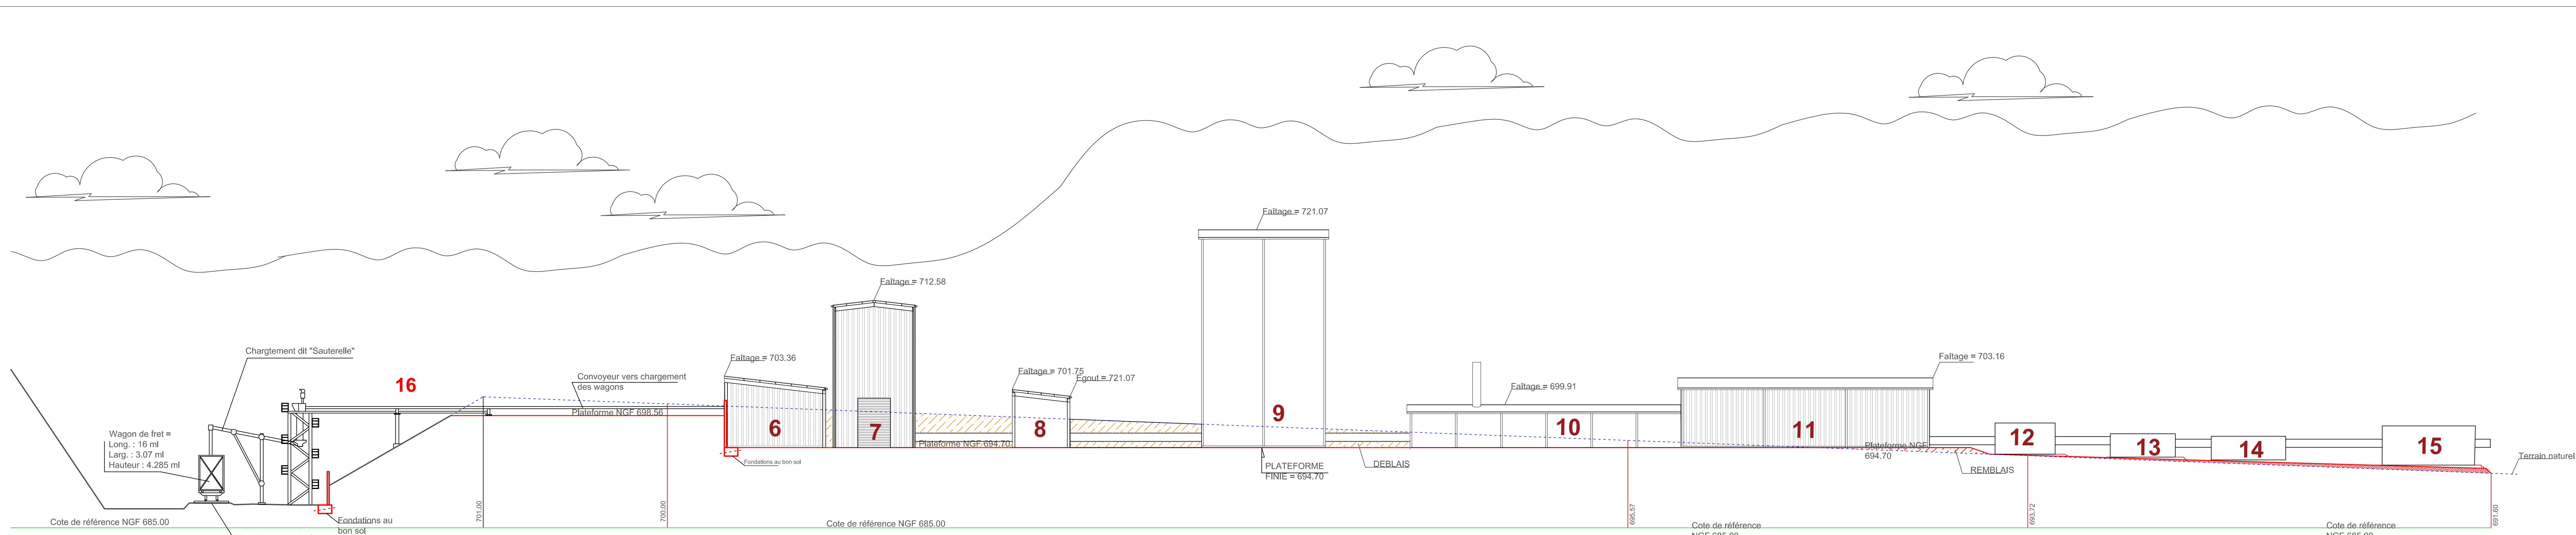

LEGENDE

- Terrain naturel
- Terrain projeté fini
- Déblais
- Remblais

CIBV
SAS Carbon Ingen'R Bugeat Viam
7 rue Columbia
87068 Limoges

Création d'une unité de pellets et de bois torréfiés
Plaines de Plazanet
19170 VIAM

Profil en travers

PC Pièces complémentaires
PC 019 284 17 M0002

"Les présents plans sont exclusivement destinés à la demande du permis de construire. Ils ne sont pas des plans d'exécution et ne peuvent donc en aucun cas être directement utilisés pour réaliser la construction"
Le Maître d'Ouvrage, devra obligatoirement faire établir une étude géotechnique avant tous travaux, ainsi que l'étude pour la RT2012

Modifications		
N°	Date	Nature

Vu et approuvé le 10 juillet 2017

NICOLAS VALADE

PC 03

Le maître d'ouvrage
Le maître d'oeuvre