


135404
Echelle: 1/5 000

SOGREAH CONSULTANTS		PLAN N°: H
Indice	Date	Modifications
Dessiné le : Décembre 2004		Par : JVA
		Ingénieur d'affaire : DJU

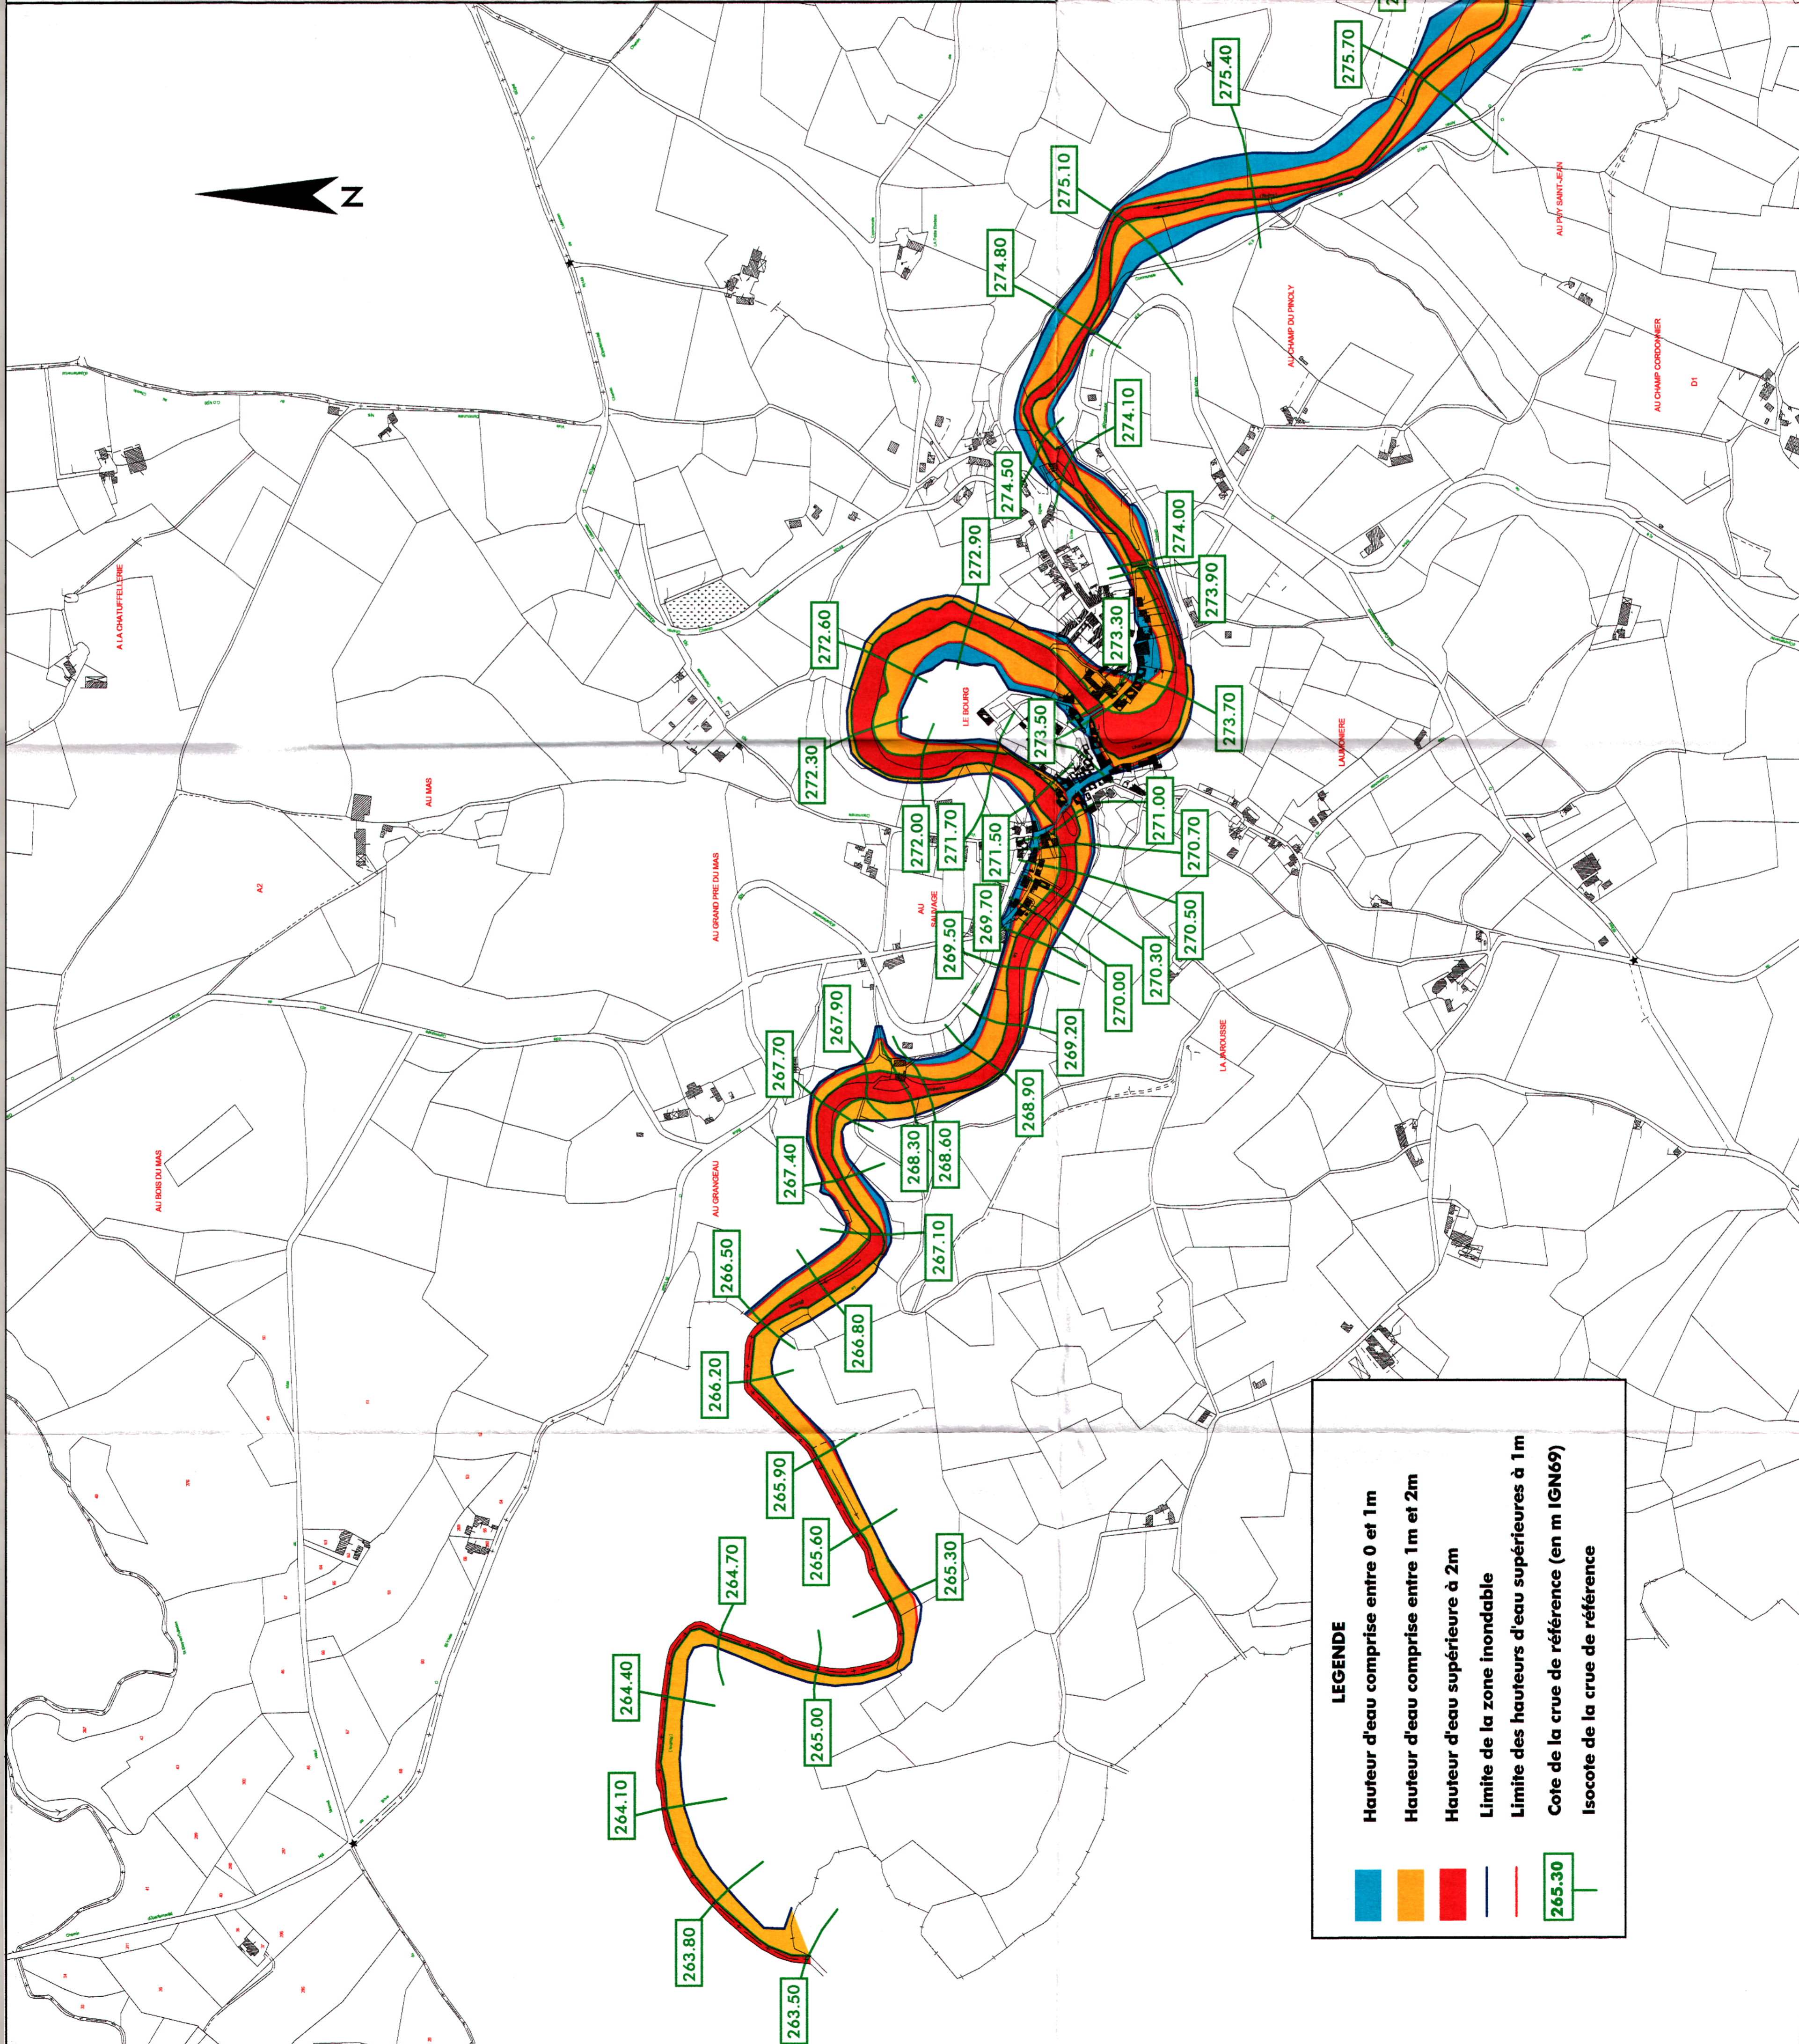

LEGENDE

- Hauteur d'eau comprise entre 0 et 1m
- Hauteur d'eau comprise entre 1m et 2m
- Hauteur d'eau supérieure à 2m
- Limite de la zone inondable
- Limite des hauteurs d'eau supérieures à 1m
- Cote de la crue de référence (en m IGN69)
- Isocote de la crue de référence