

PLAN DES LAISSES DE CRUES

PLAN N° 2

Echelle: 1/25 000


AVRIL 2011

N°4311734



Agence de Bordeaux

Bureau de Bordeaux - Le Bala - 38, rue Garibaldi - S.P. 30061 - 33067 Bordeaux cedex - Tél. 05 56 13 83 81 - Fax 05 56 13 83 63

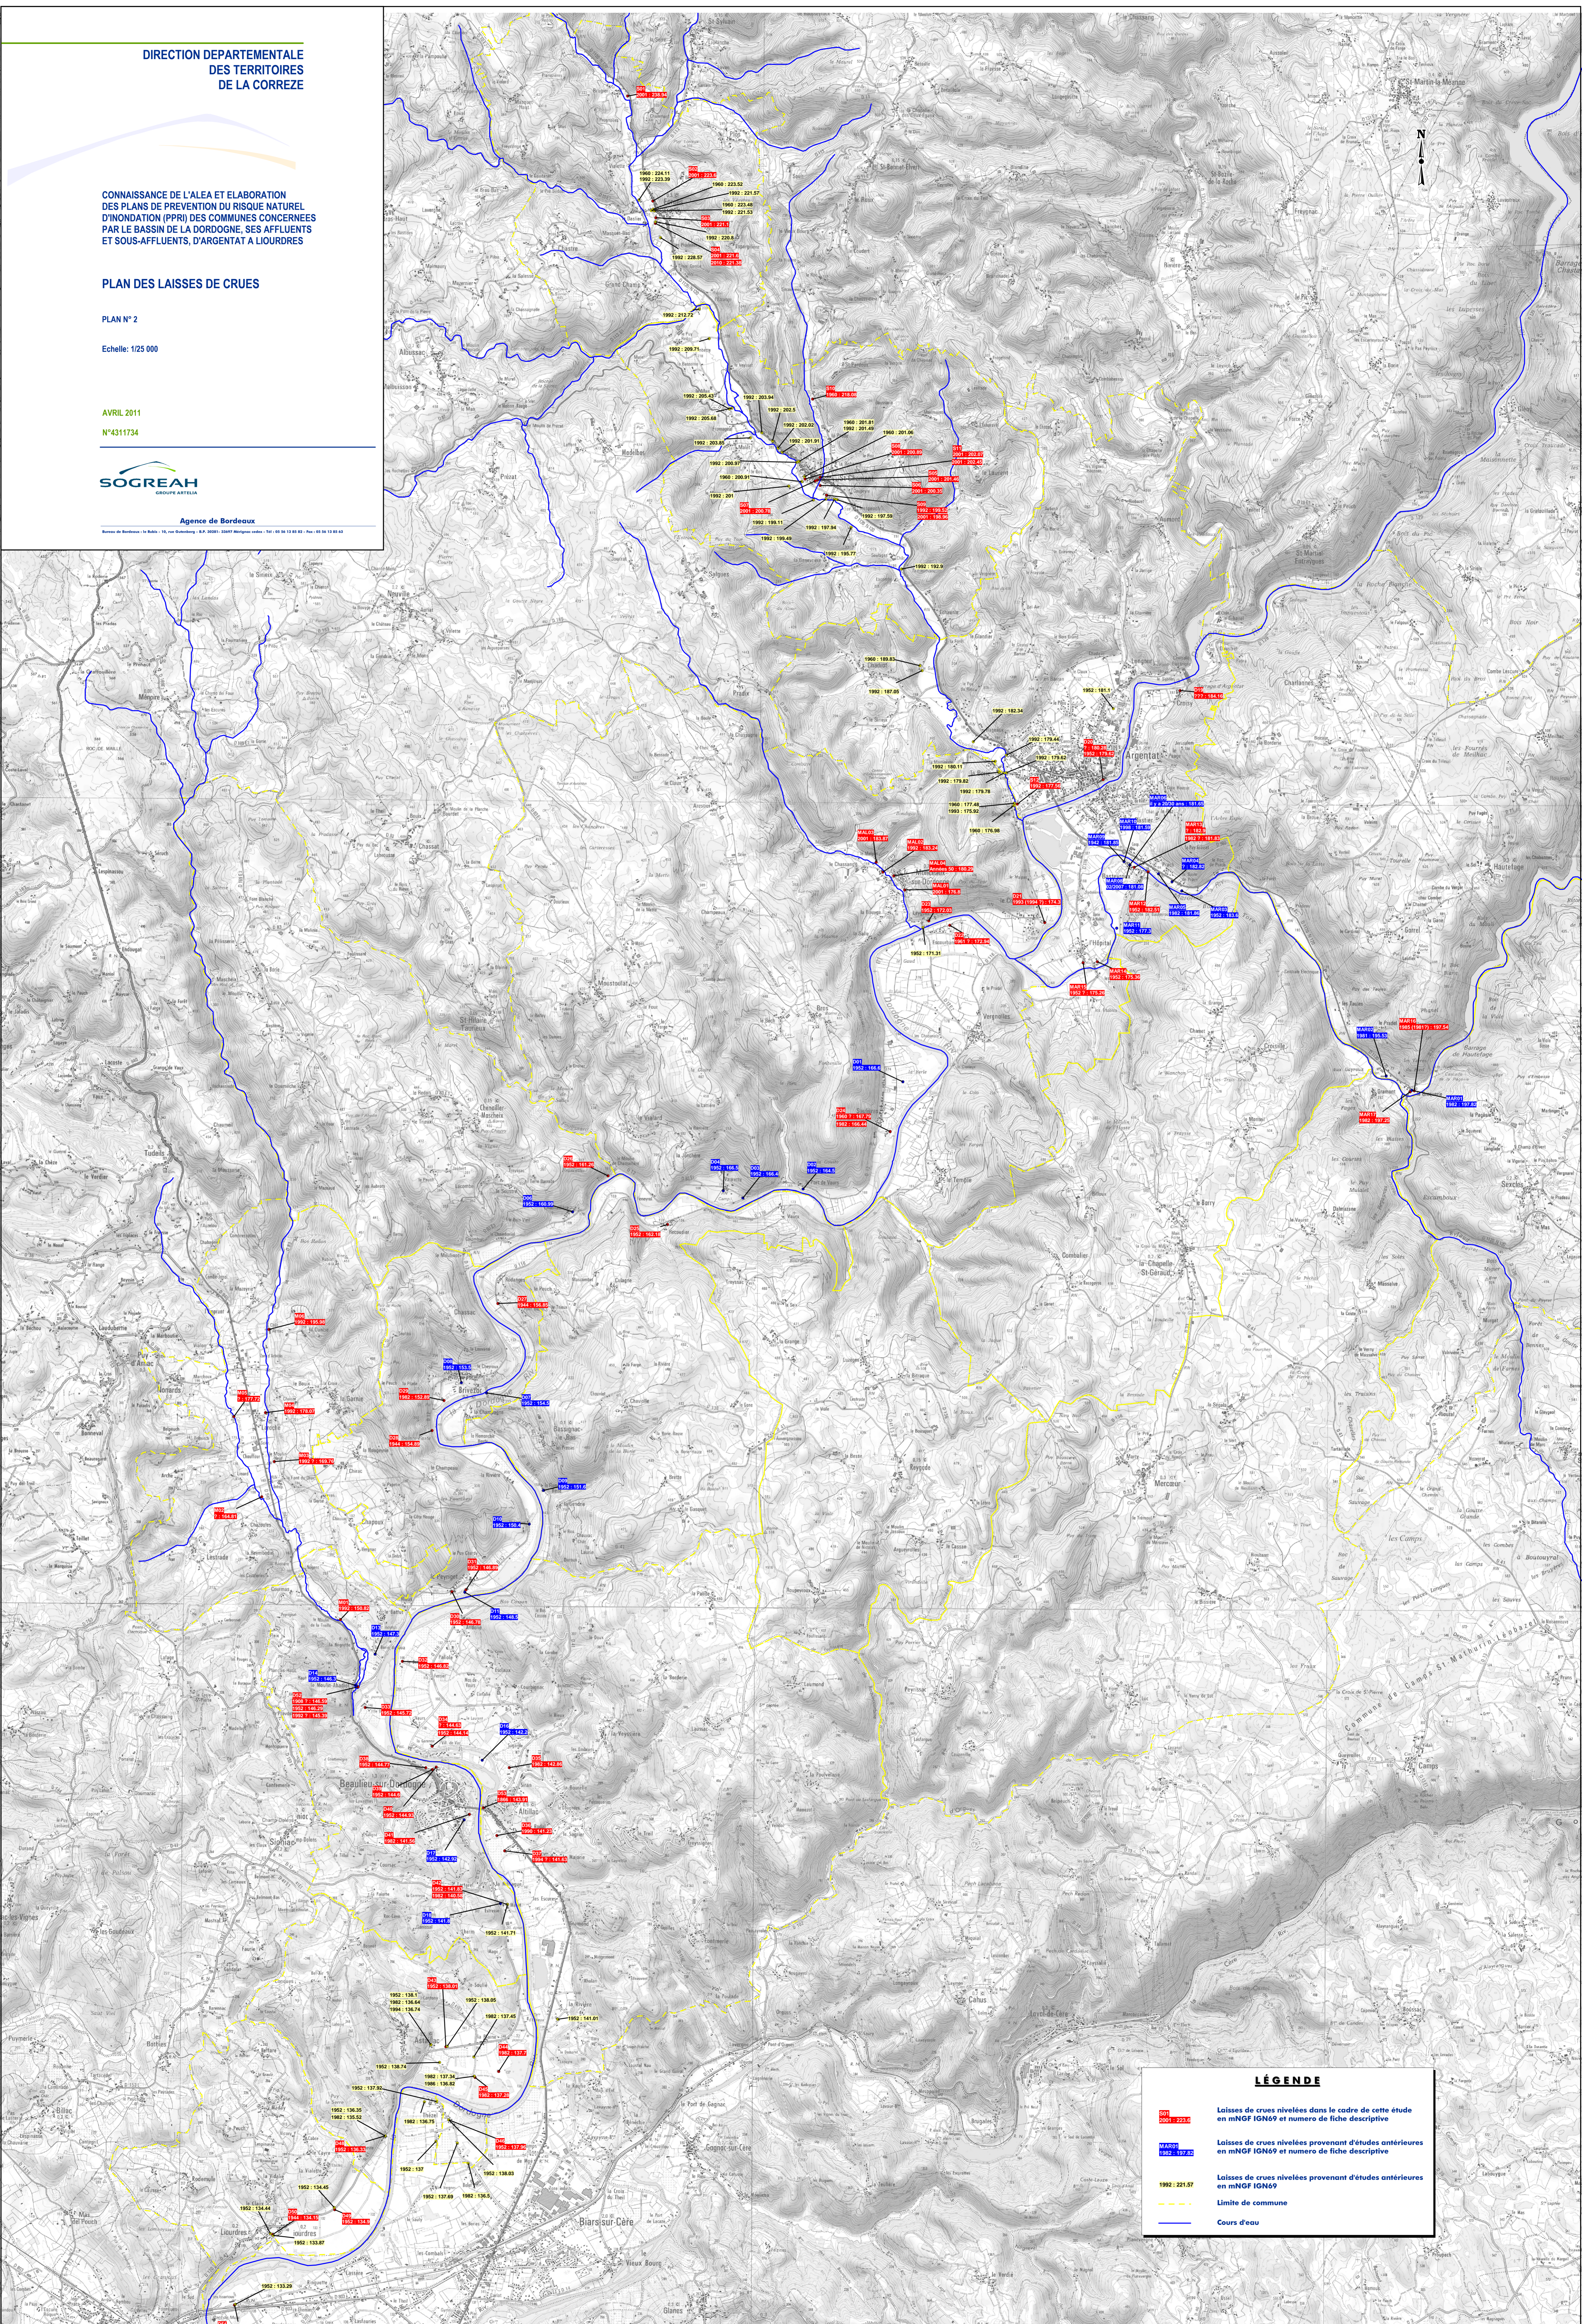

LÉGENDE

- 1901 : 224.11
1902 : 223.38
- 1940 : 221.57
1960 : 217.82
- 1992 : 221.57
- Limite de commune
- Cours d'eau